


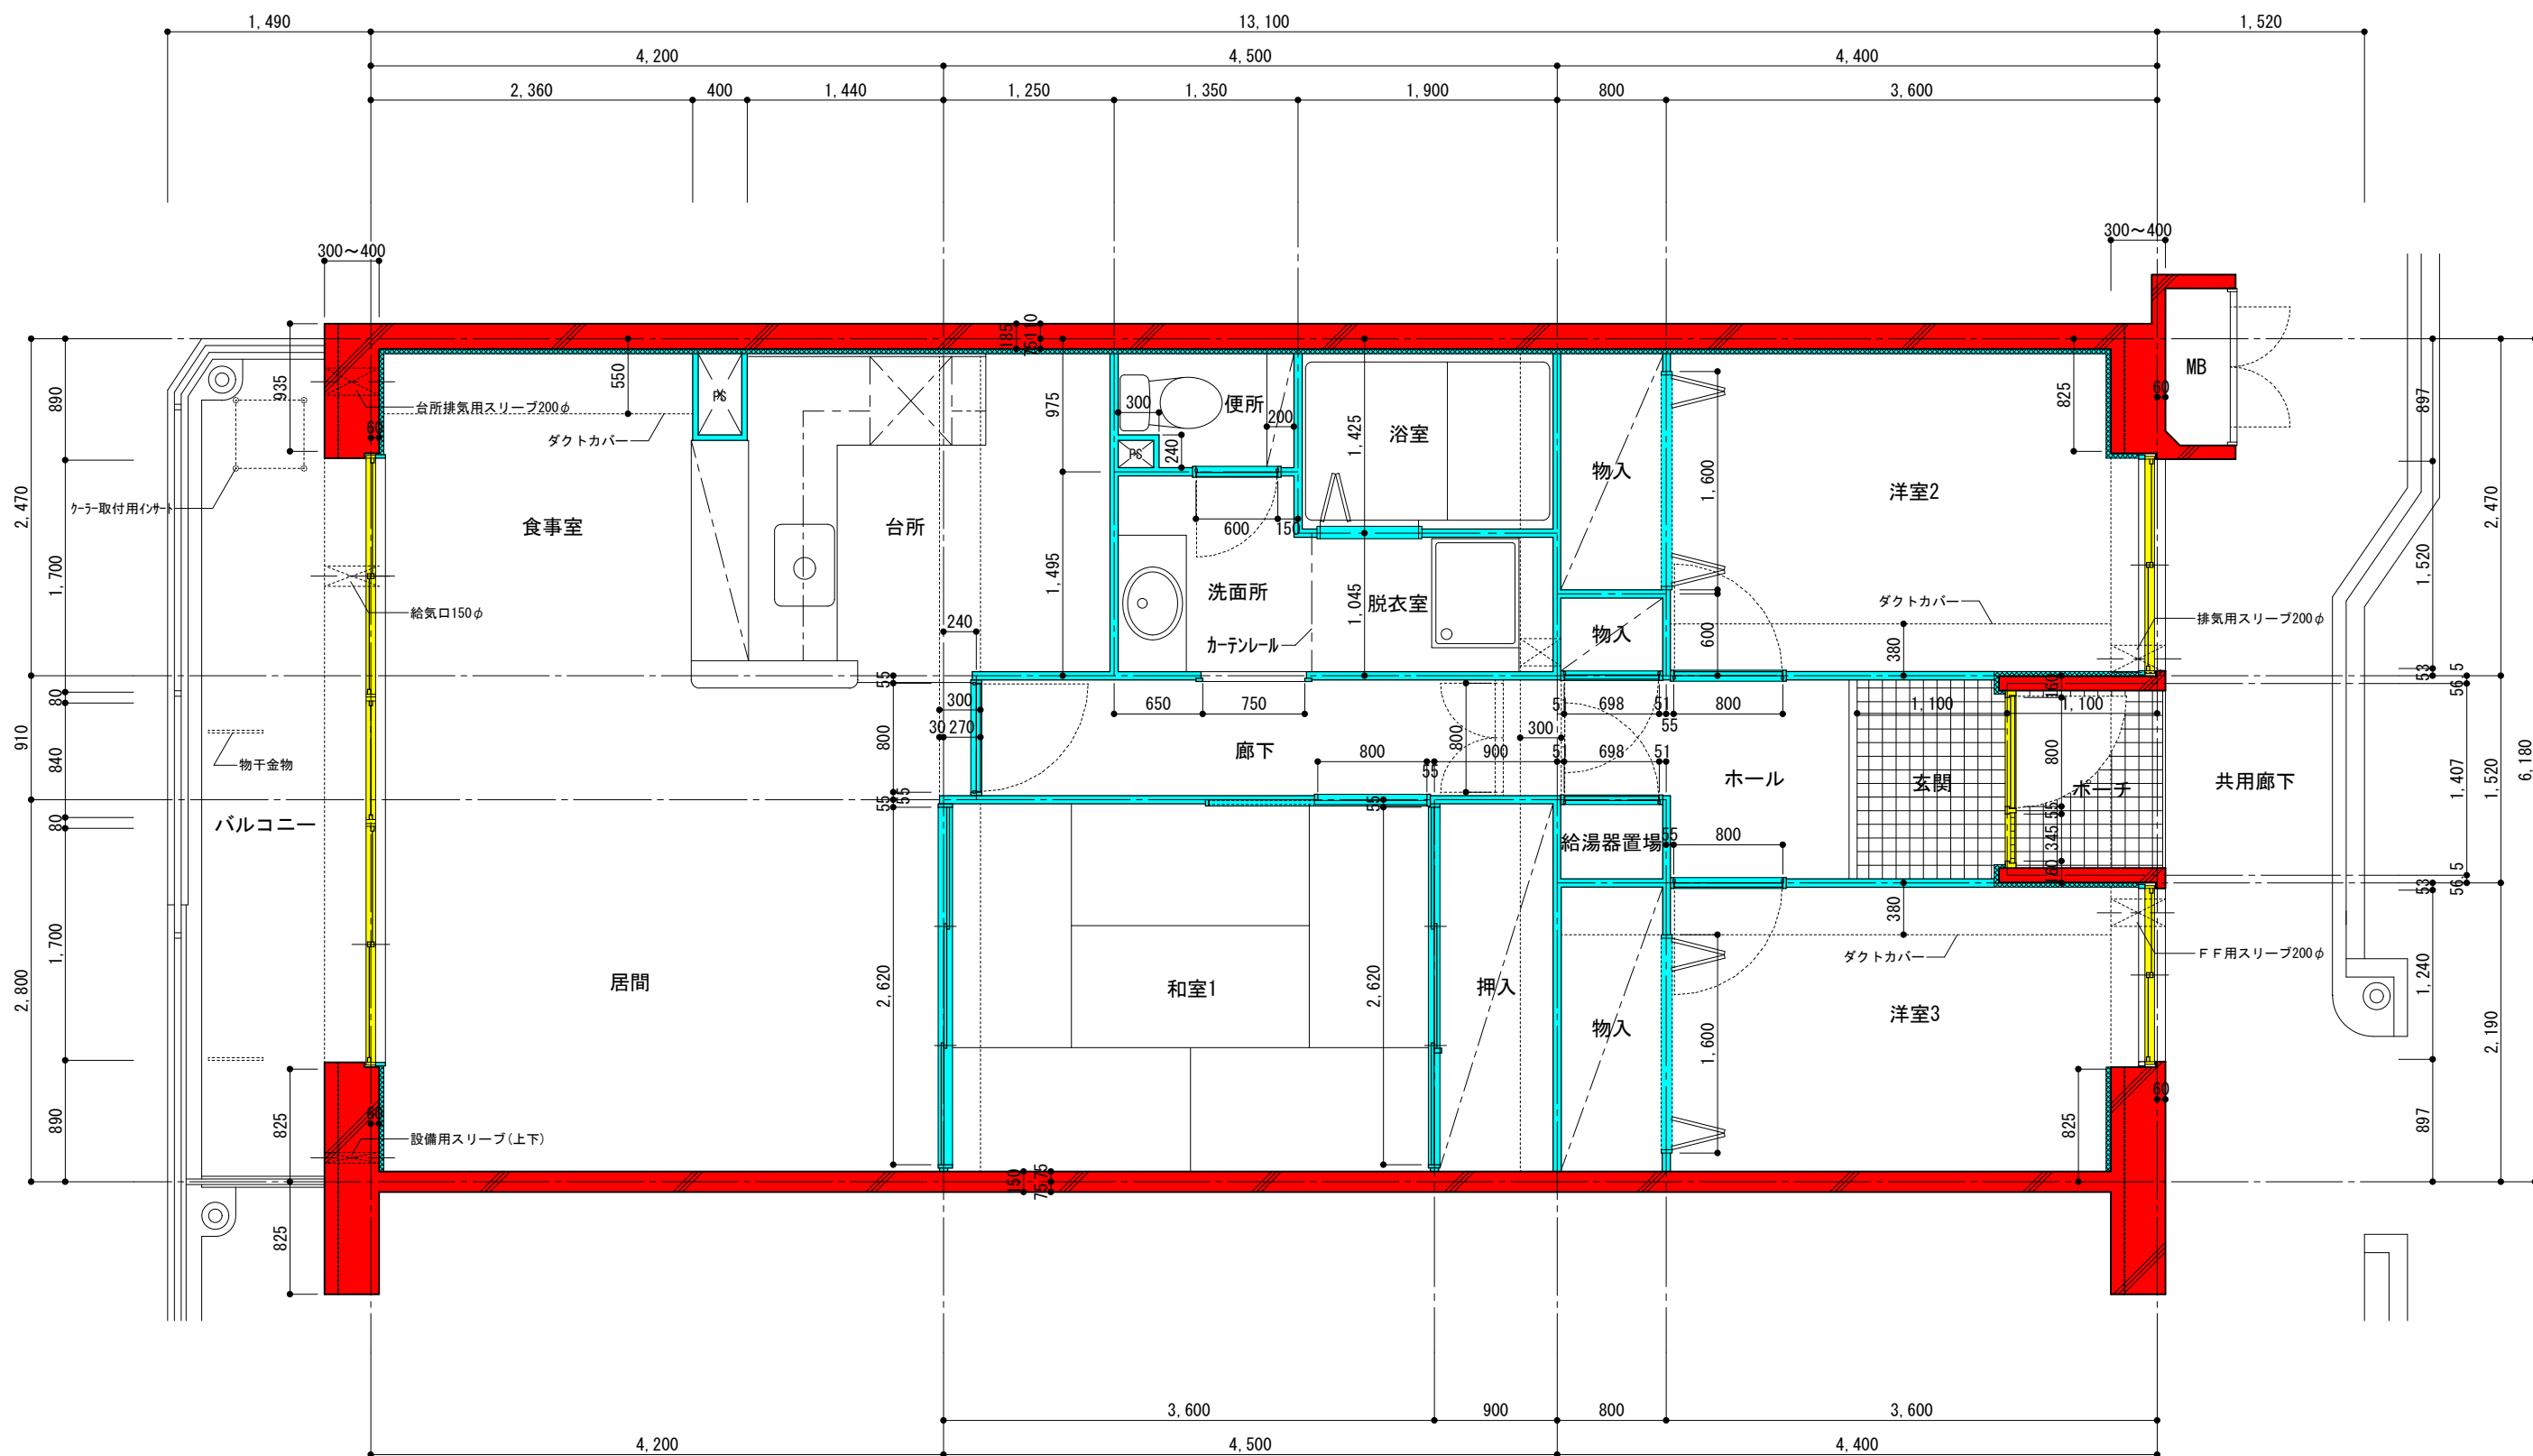

- 躯体(鉄筋コンクリート)
- 共用部
- 間仕切壁・内部建具 (専有部)

団地名	府中多摩川通り住宅 【1号棟】	縮尺	S=1:50
図面名称	住戸平面詳細図 3LDK-B7	図面番号	建 8