


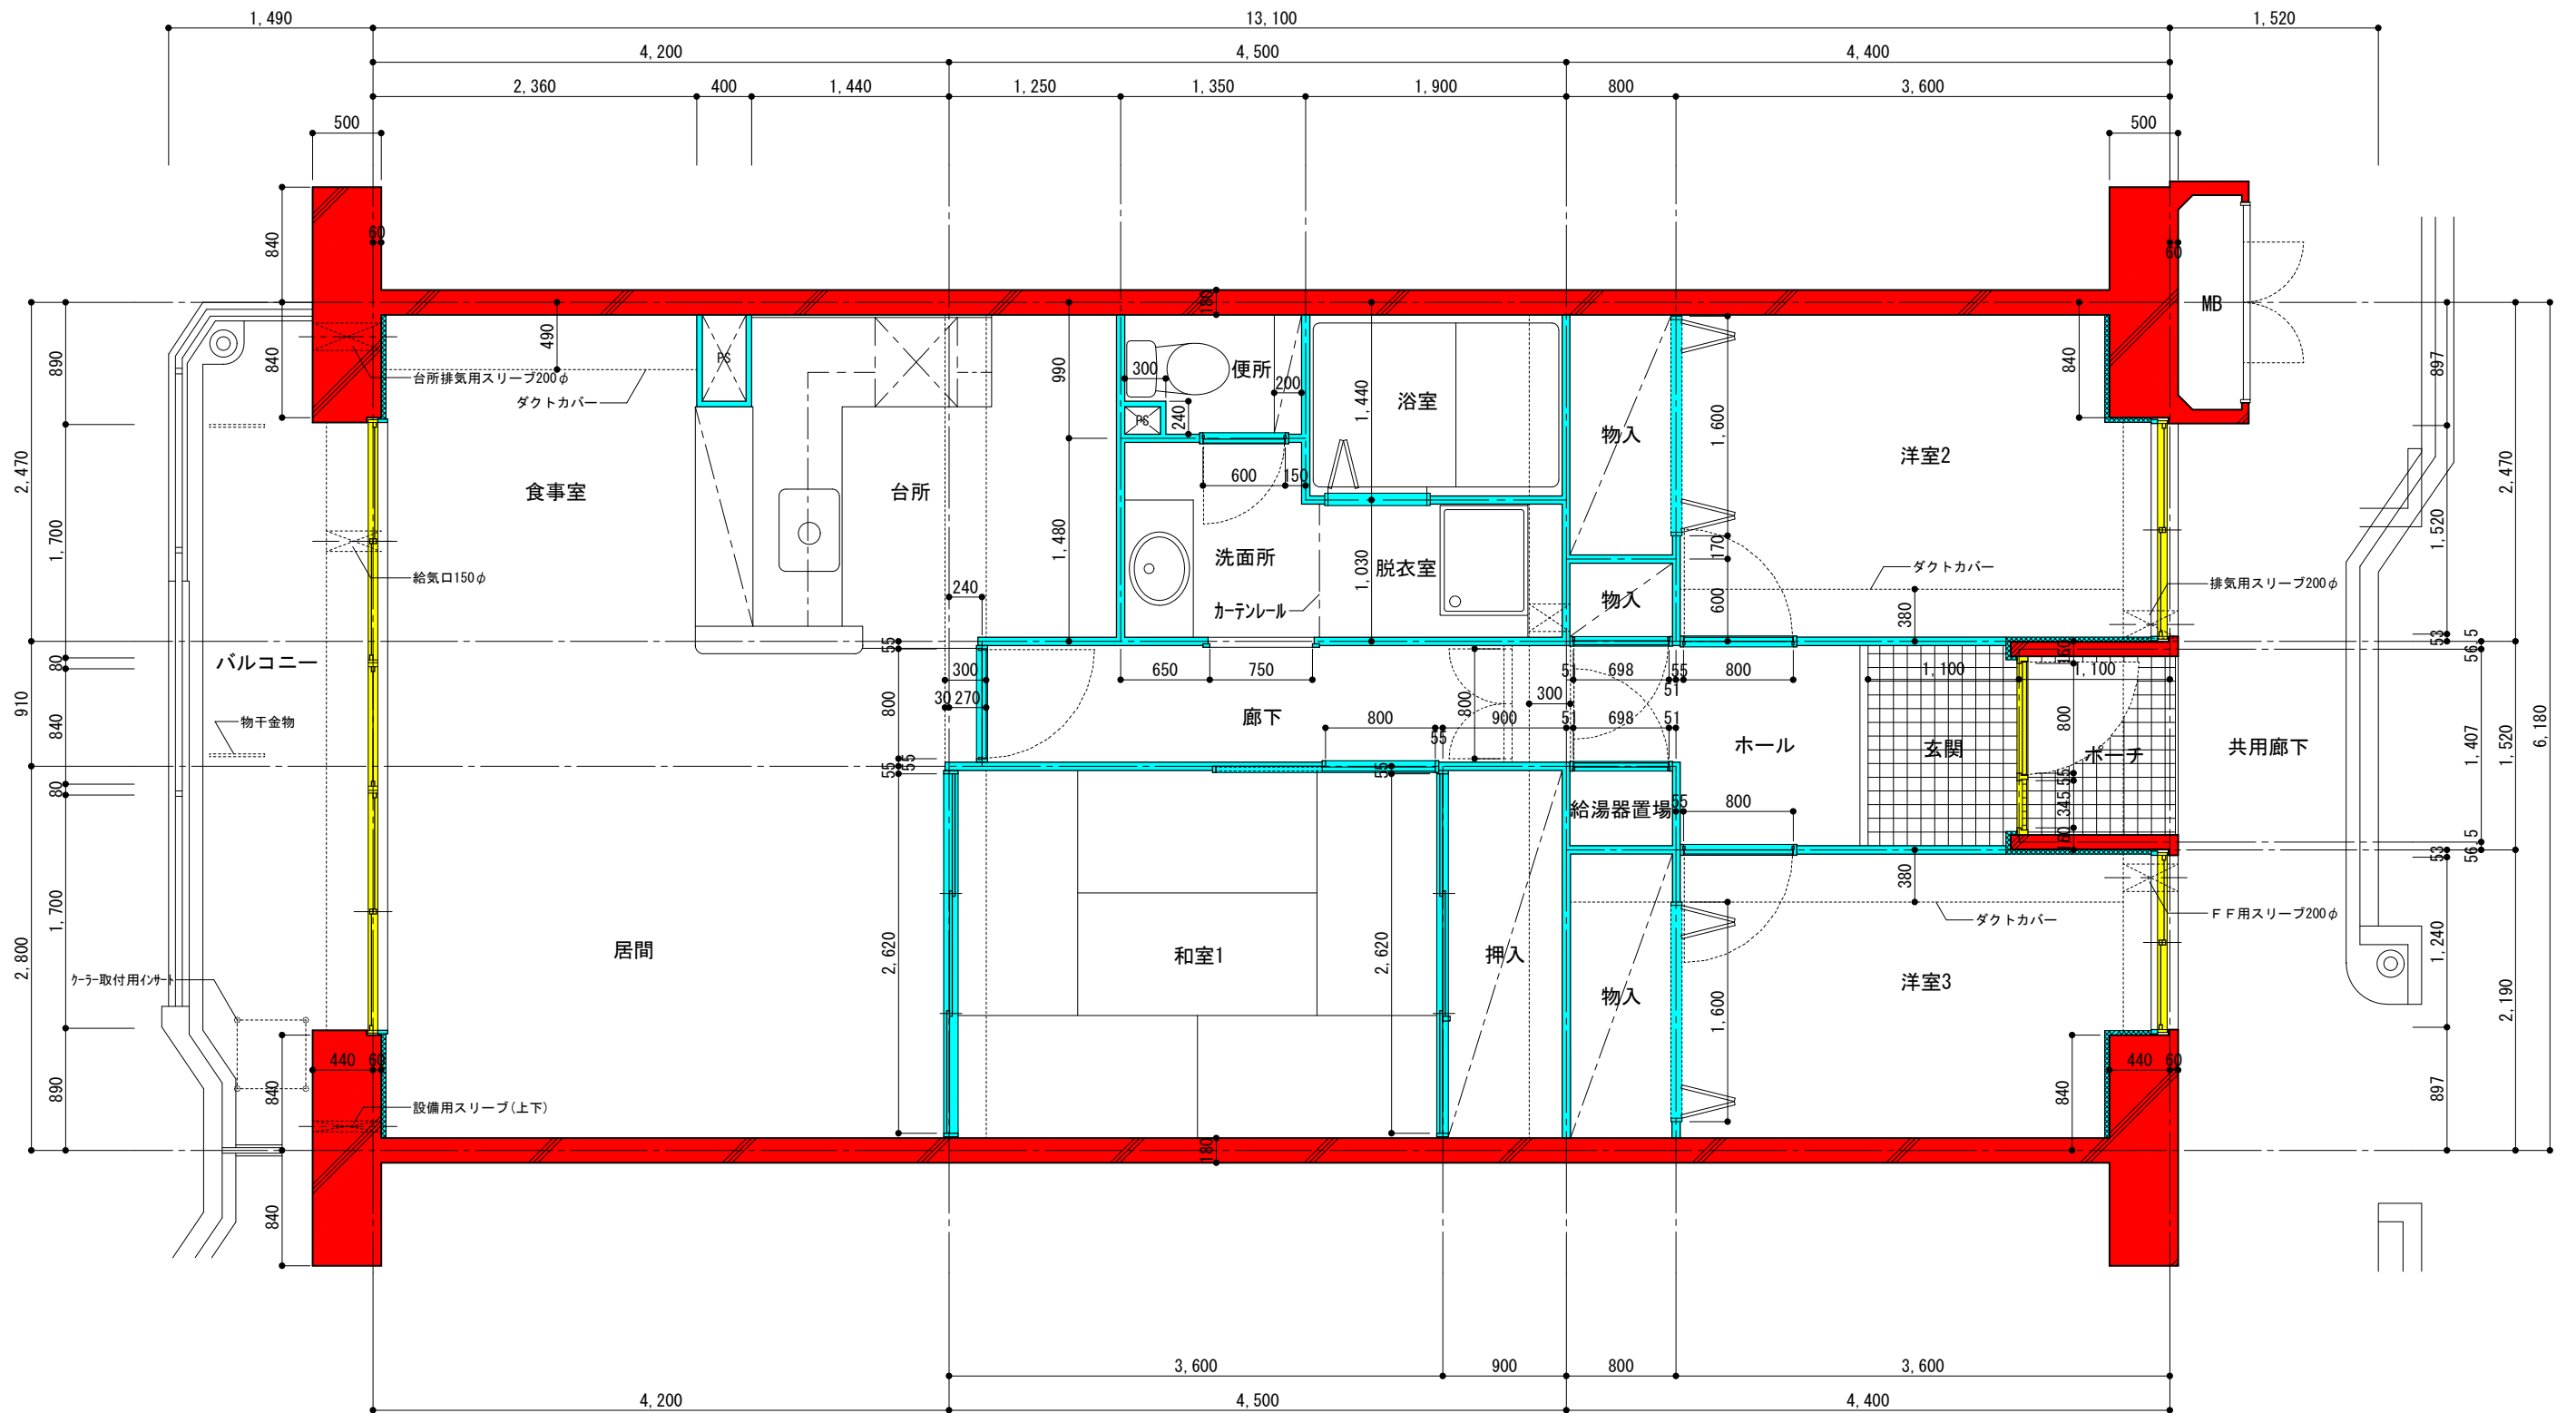

- 躯体(鉄筋コンクリート)
- 共用部
- 間仕切壁・内部建具(専有部)

団地名称	府中多摩川通り住宅【3号棟】	縮尺	S=1:50
図面名称	住戸平面詳細図 3LDK-B9	図面番号	建10