


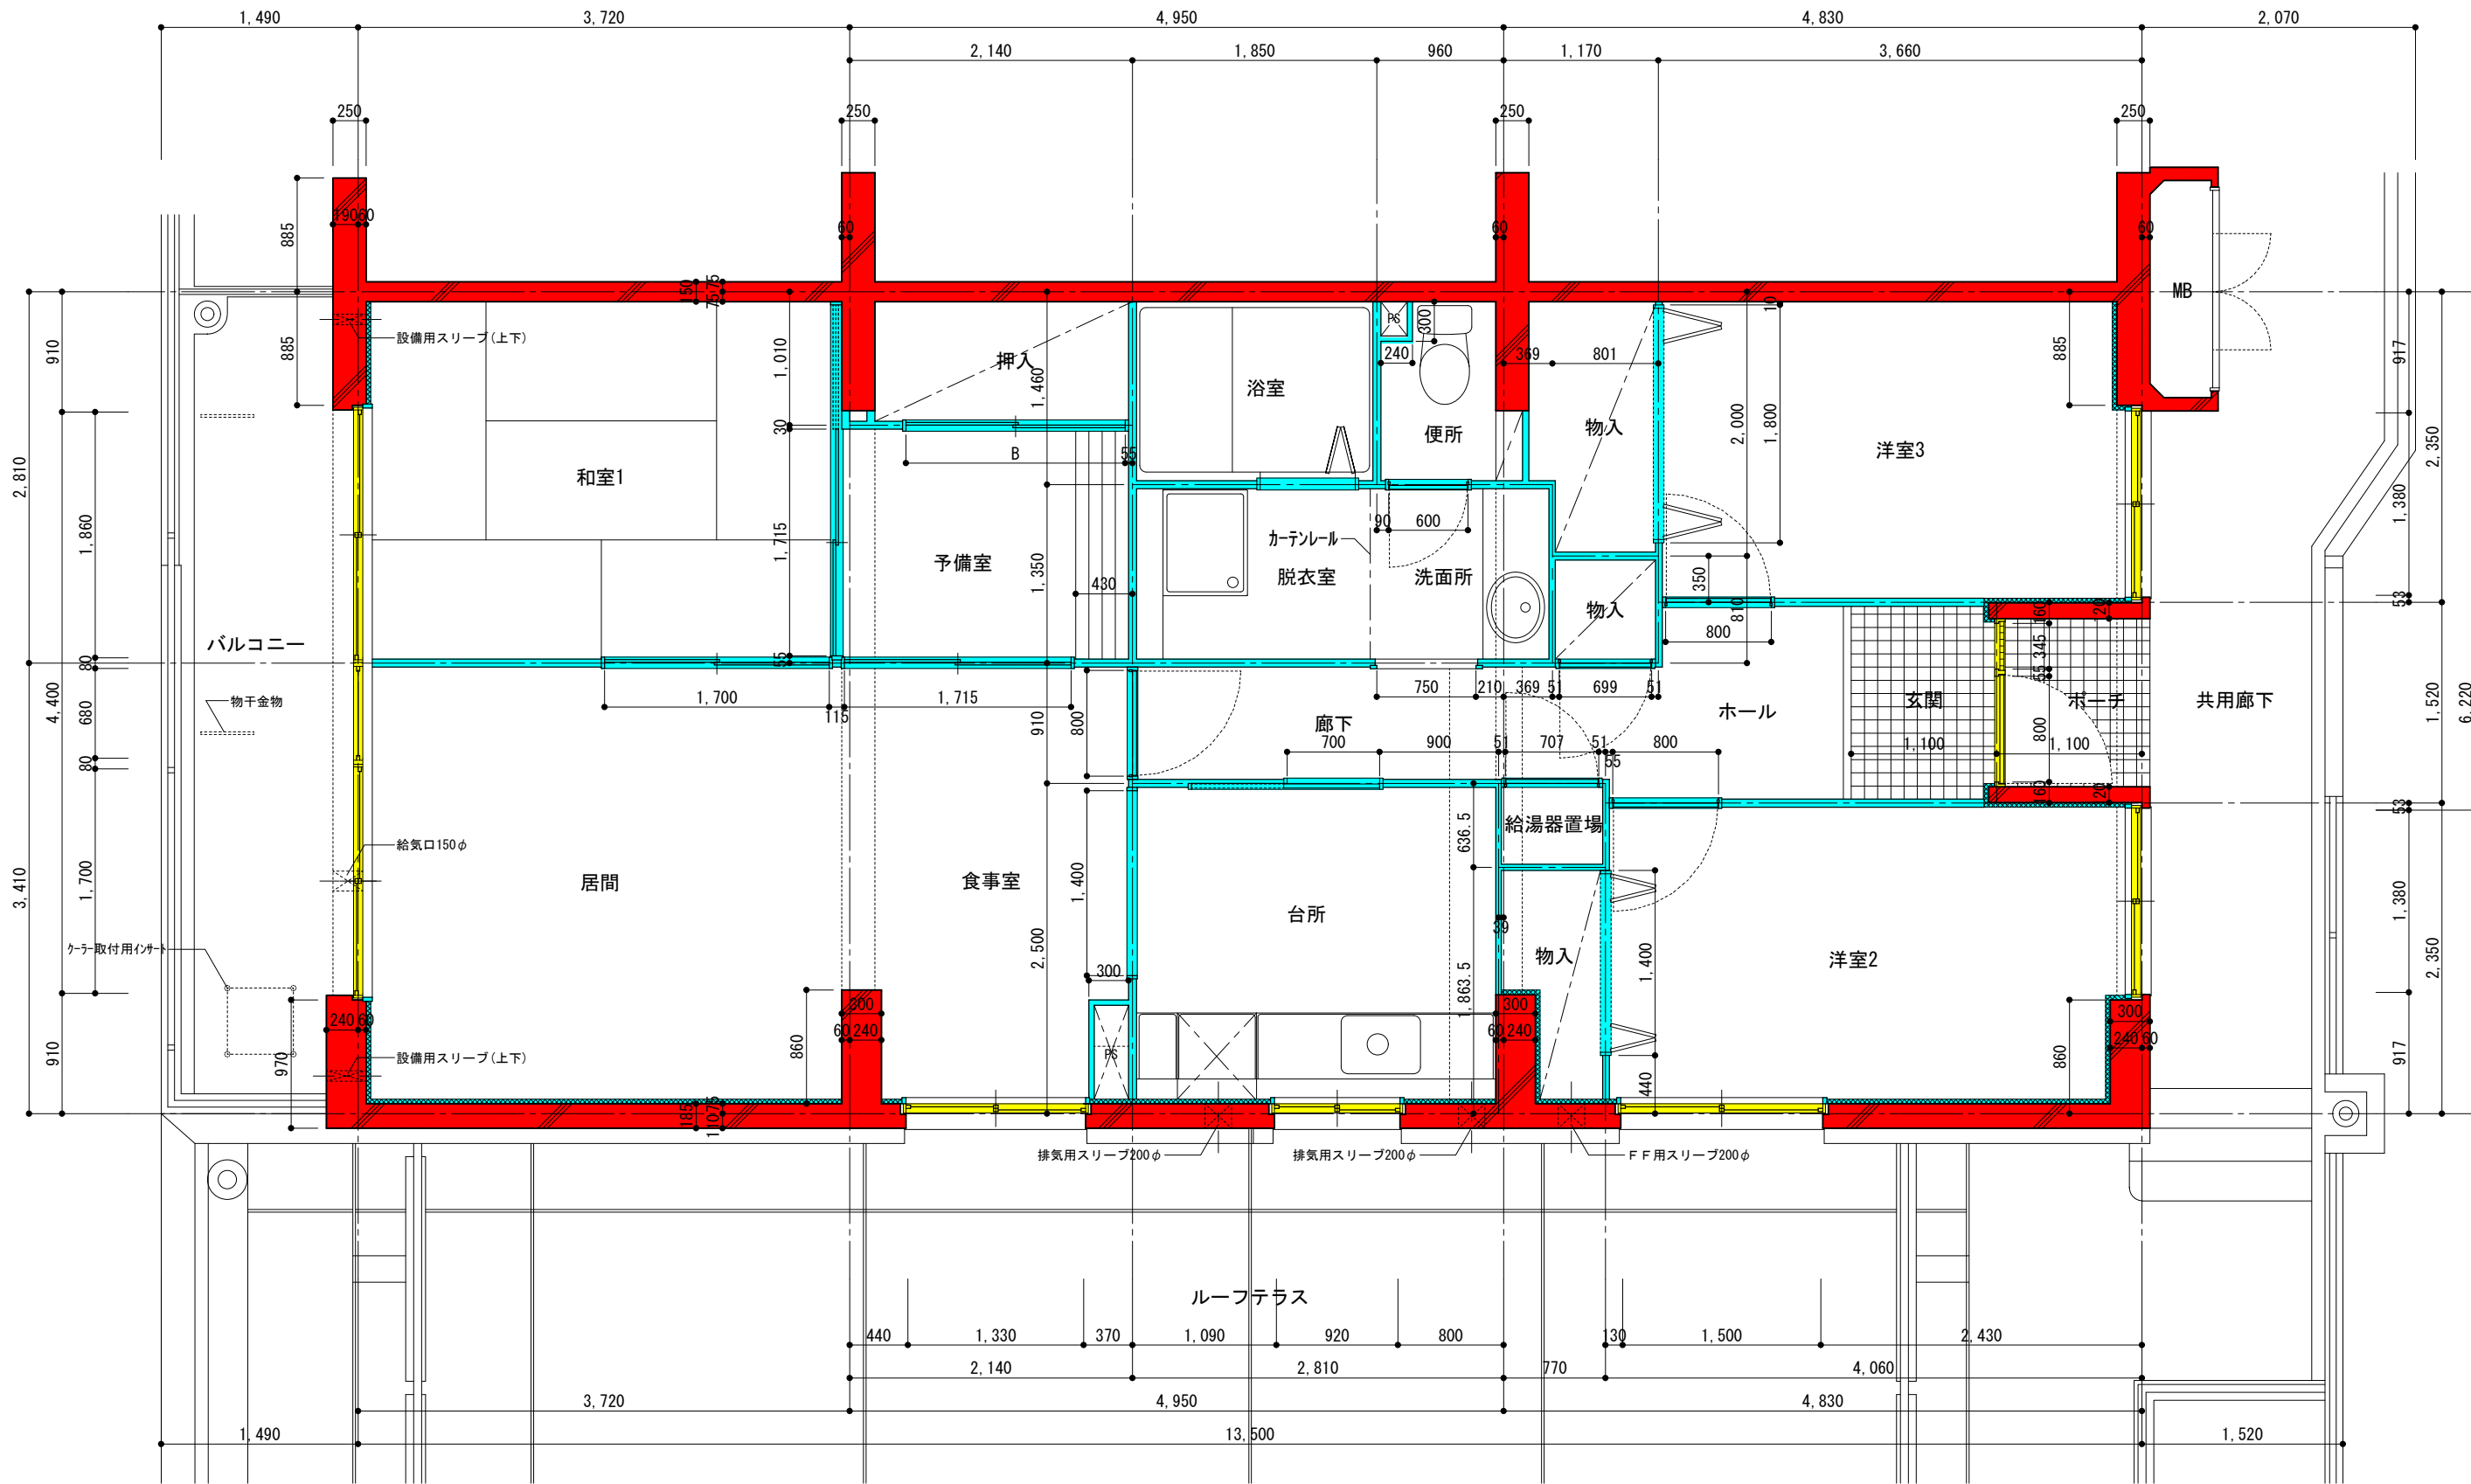

- 躯体(鉄筋コンクリート)
- 共用部
- 間仕切壁・内部建具 (専有部)

団地名	府中多摩川通り住宅 【2号棟】	縮尺	S=1:50
図面名称	住戸平面詳細図 3LDK+S-E4	図面番号	建17