


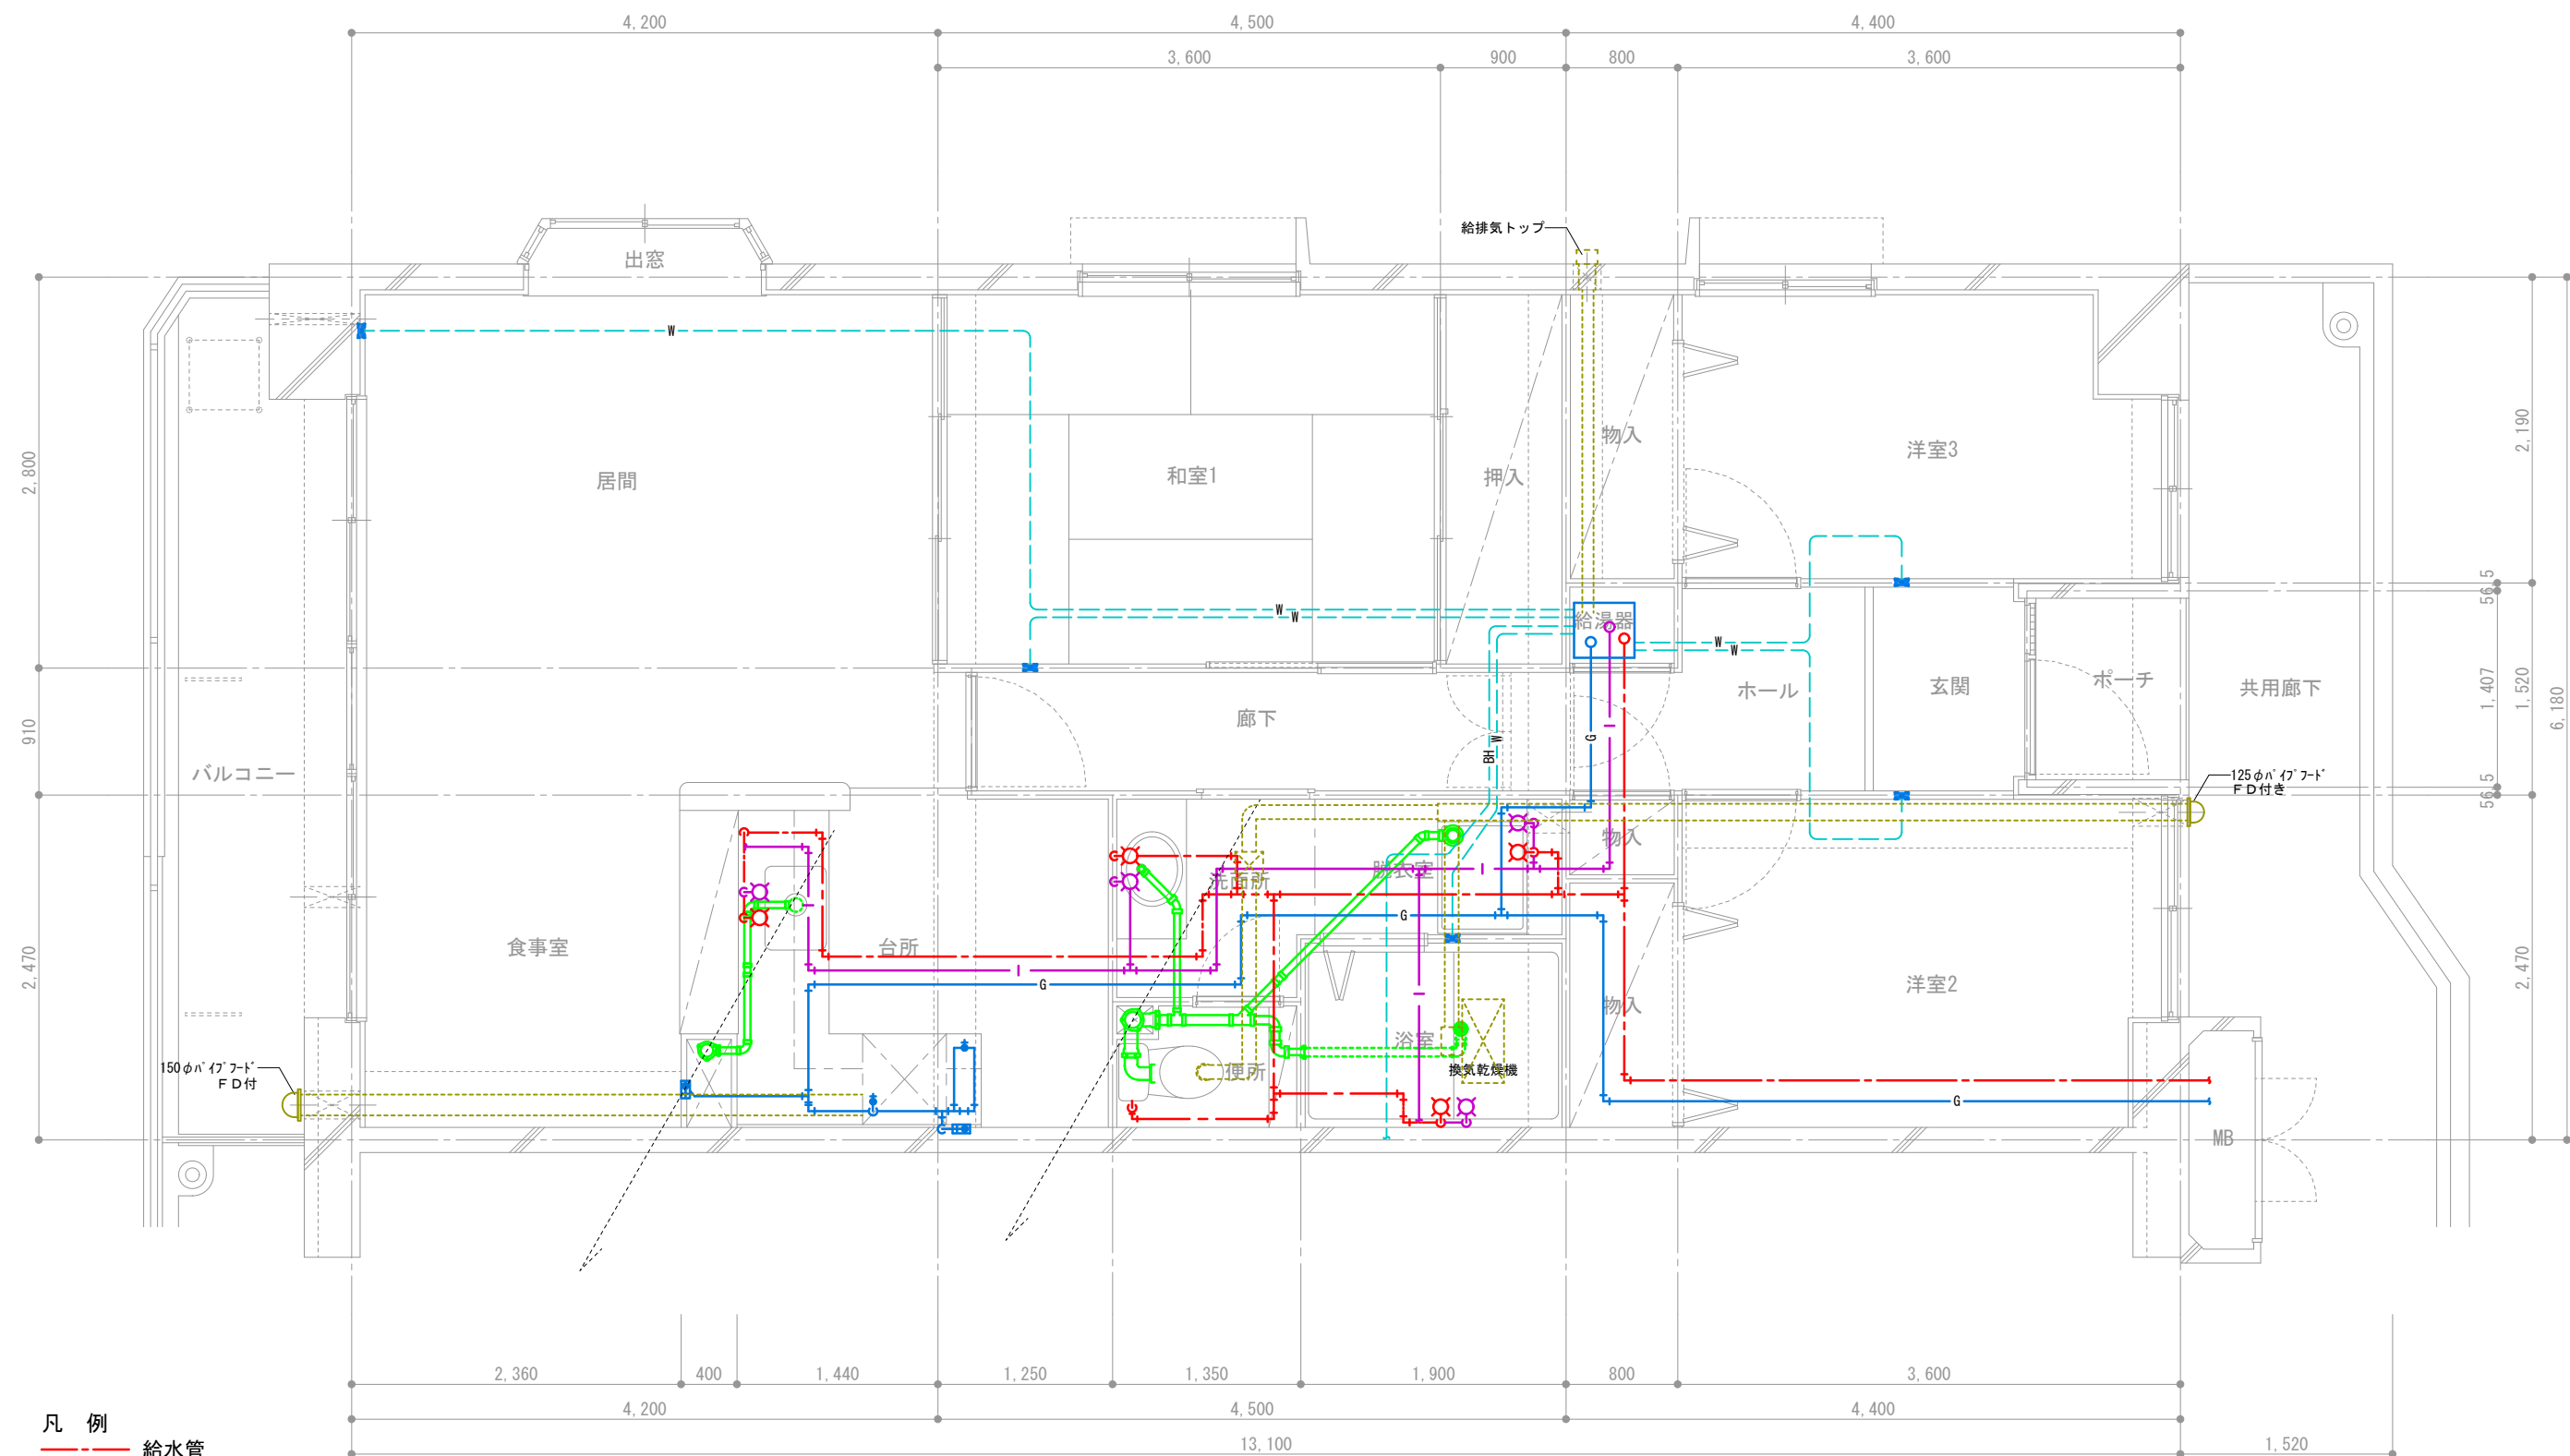

- 凡 例
- 給水管
 - 給湯管
 - G ガス管
 - W 暖房用配管
 - BH パスヒーター
 - 排水管 (スラブ上)
 - 排気ダクト

団地名称	府中多摩川通り住宅【1・3号棟】	縮尺	S=1:50
図面名称	住戸機械設備図 3LDK-B3	図面番号	機 4