


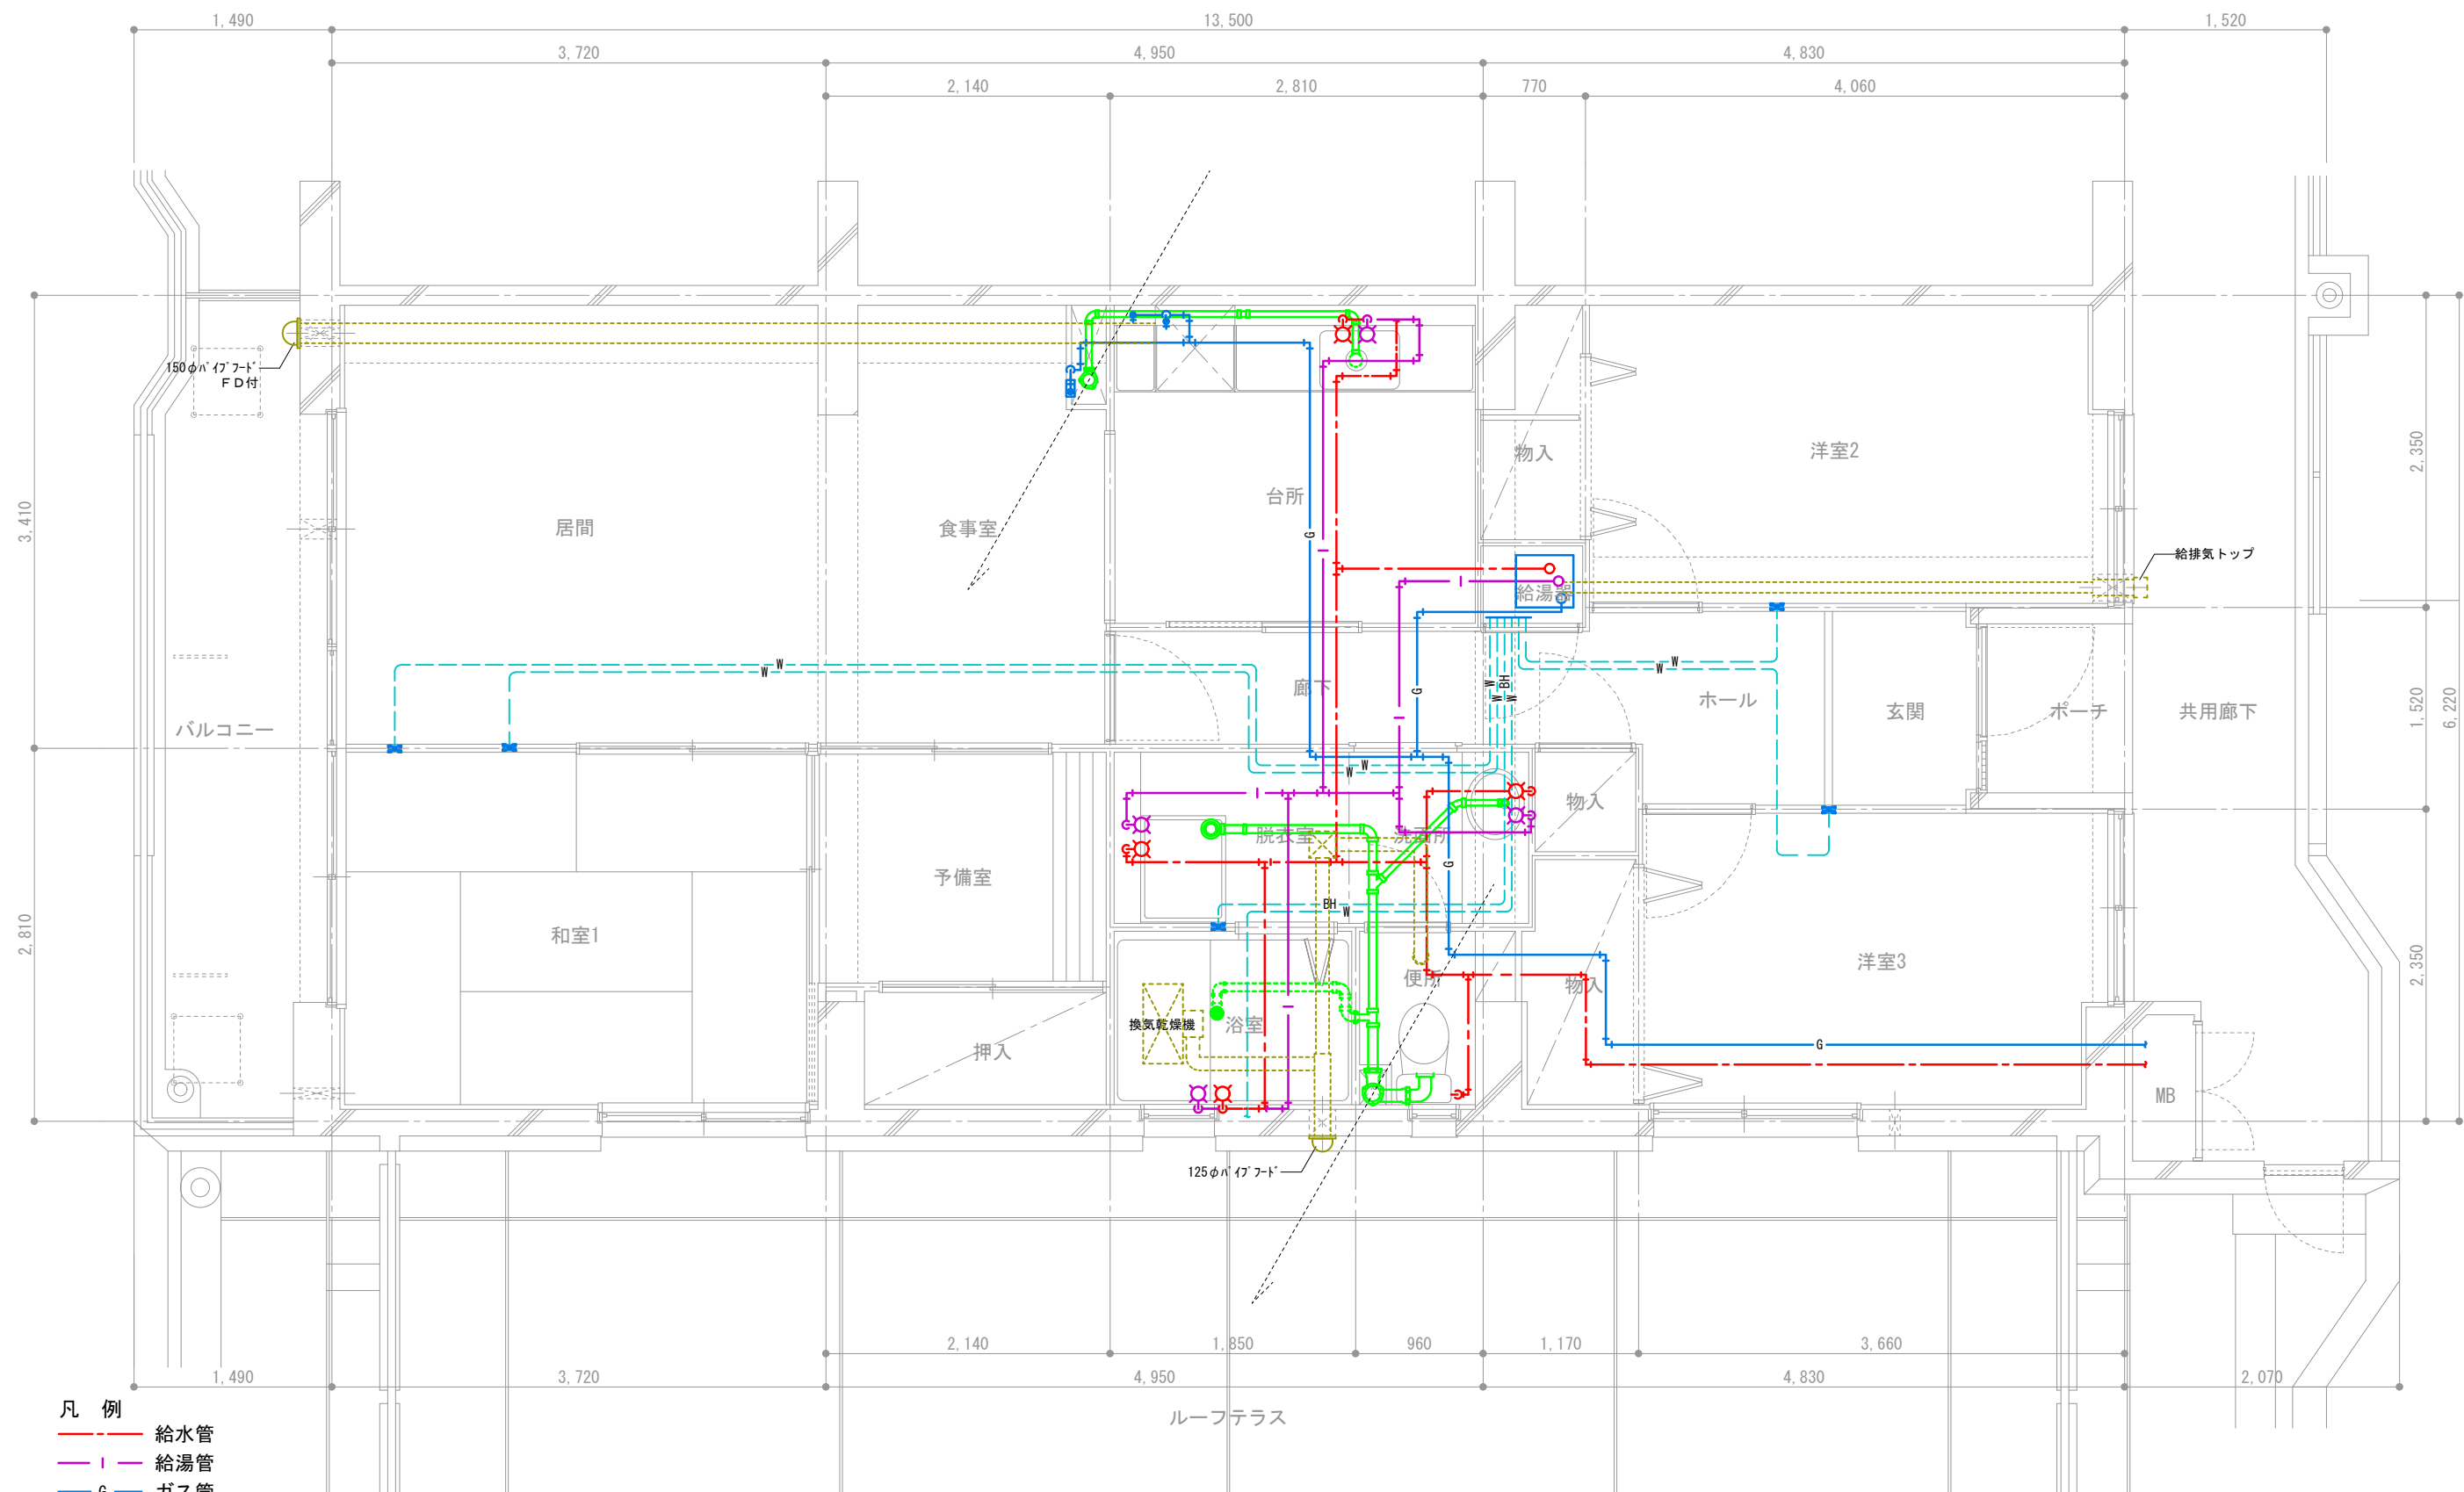

- 凡 例
- 給水管
 - 給湯管
 - ガス管
 - 暖房用配管
 - バスヒーター
 - 排水 (スラブ上)
 - 排気ダクト

団地名称	府中多摩川通り住宅 【2号棟】	縮尺	S=1:50
図面名称	住戸機械設備図 3LDK+S-E5	図面番号	機 1 8