


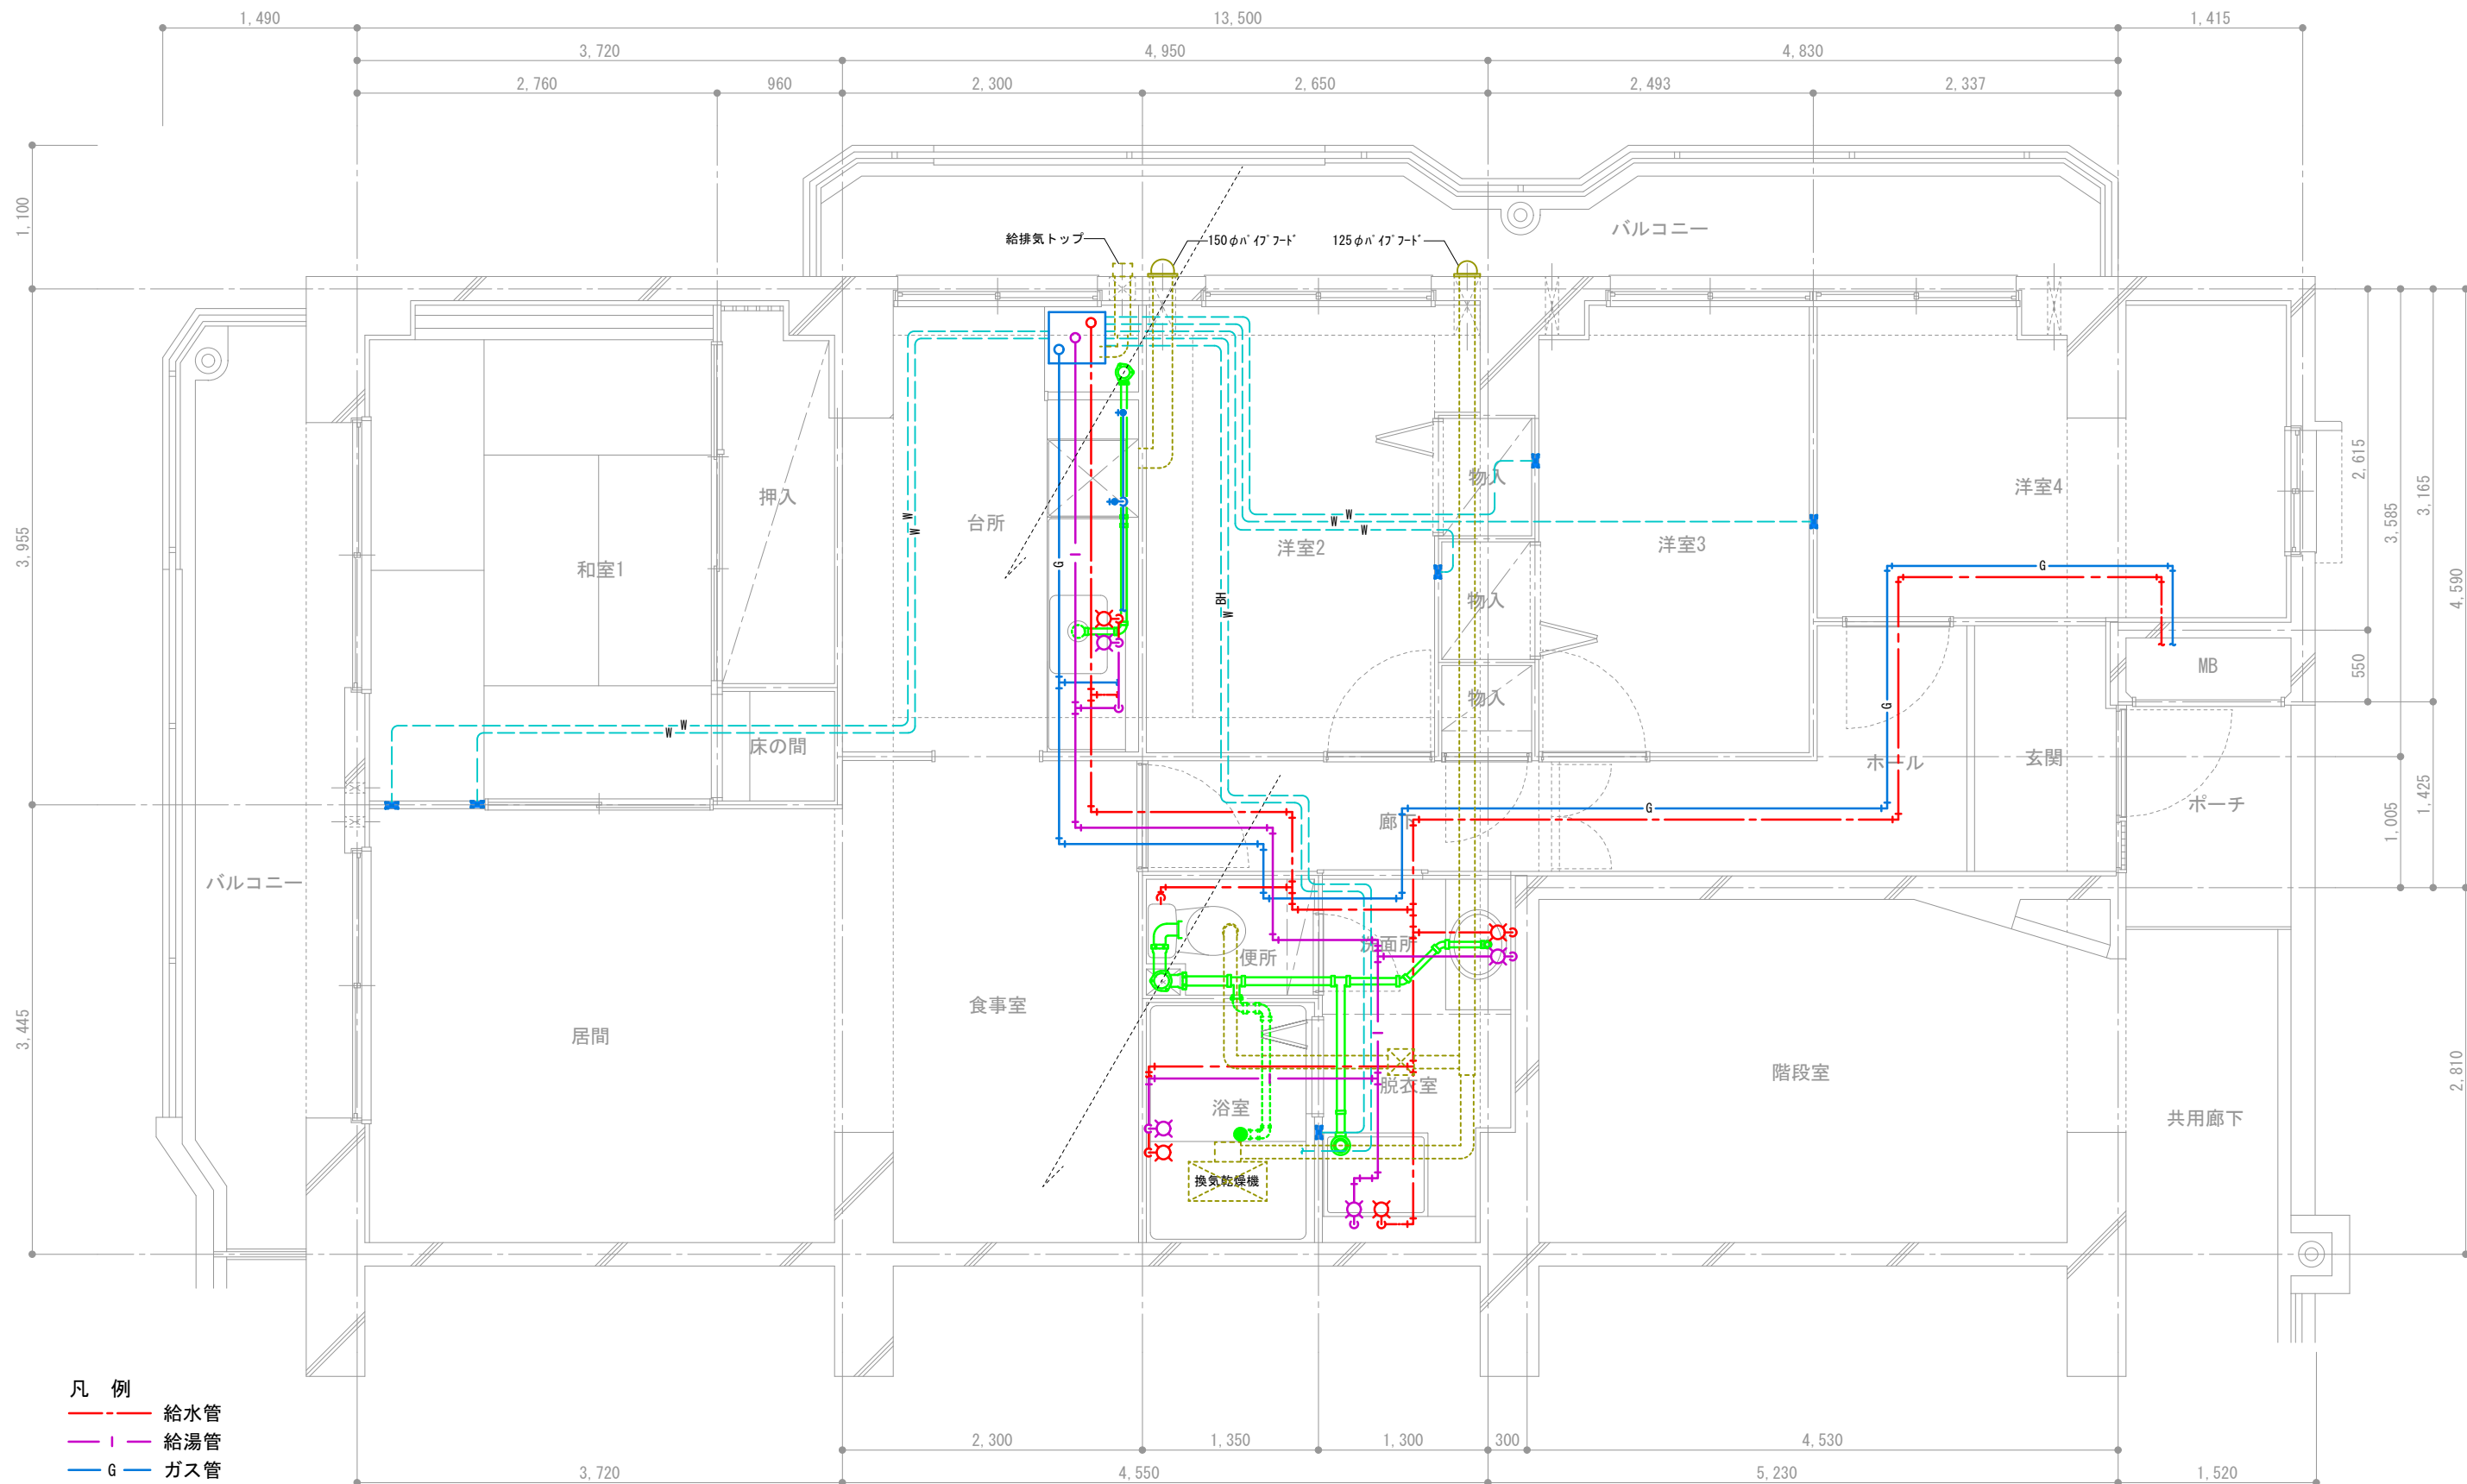

凡 例

- 給水管
- 給湯管
- ガス管
- 暖房用配管
- バスヒーター
- 排水管 (スラブ上)
- 排気ダクト

団地名称	府中多摩川通り住宅 【2号棟】	縮尺	S=1:50
図面名称	住戸機械設備図	4LDK-F	図面番号 機 1 9