



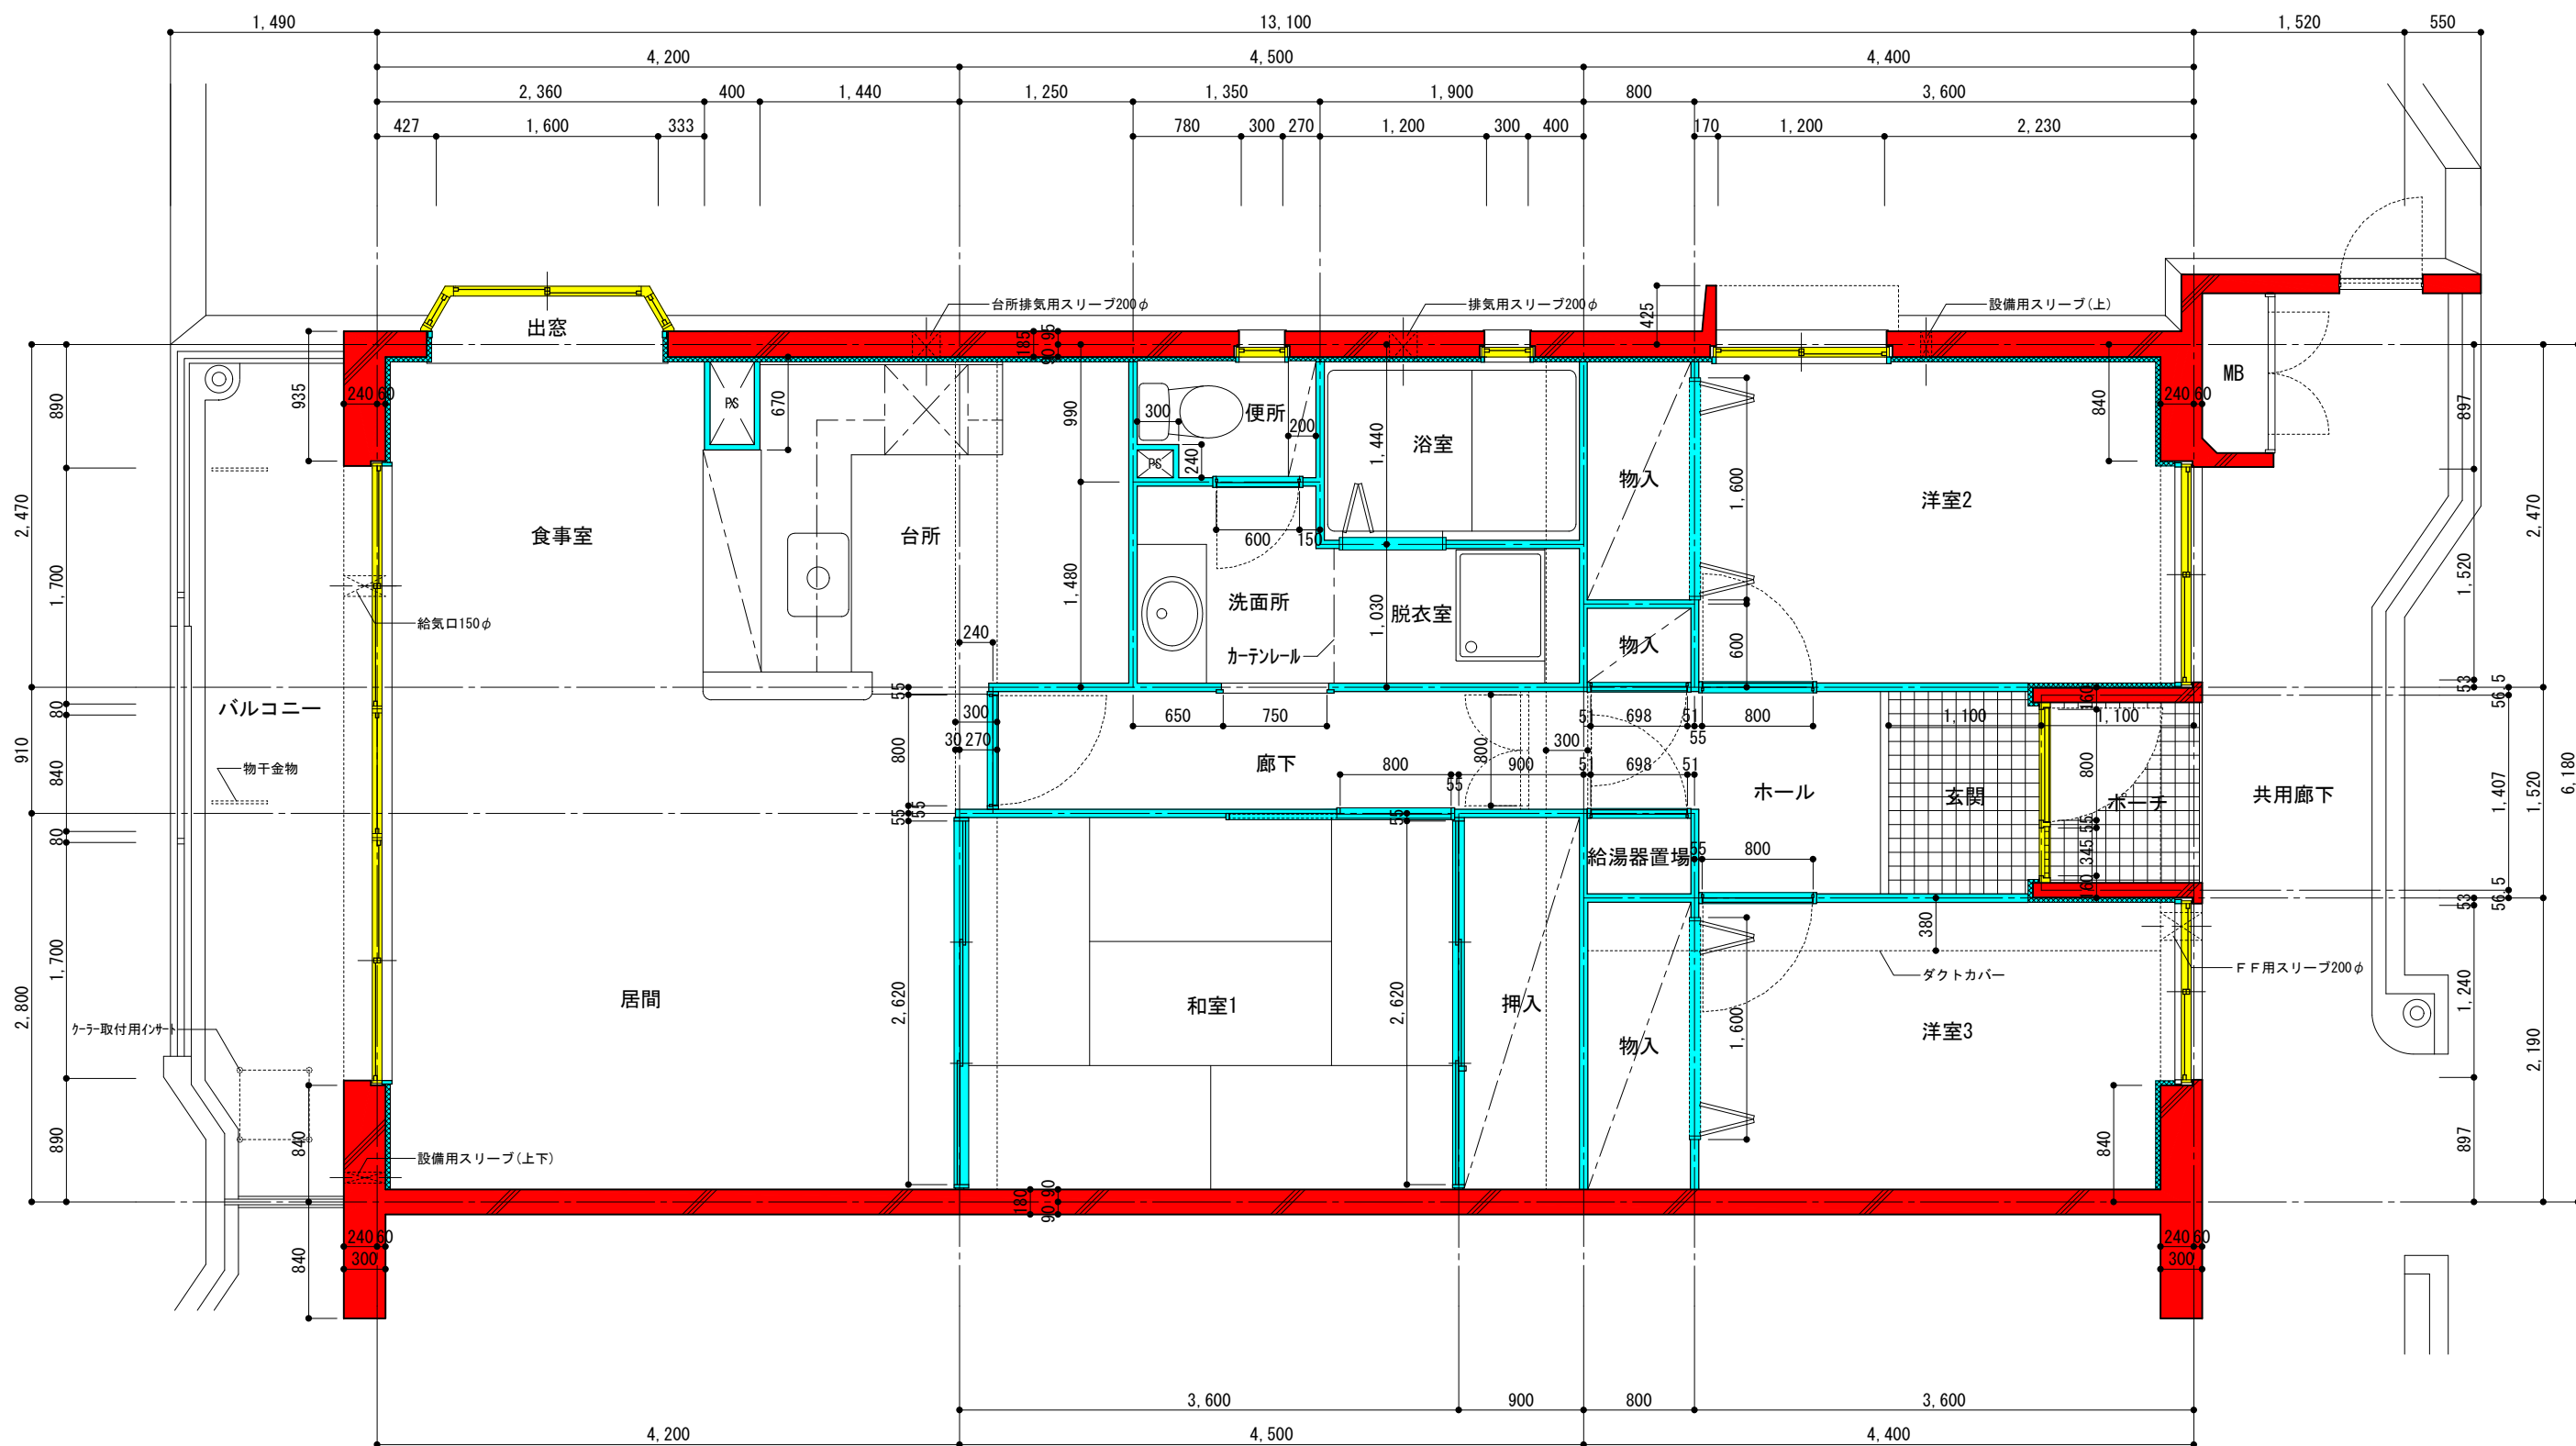

- 躯体(鉄筋コンクリート)
- 共用部
- 間仕切壁・内部建具 (専有部)

|      |                 |      |        |
|------|-----------------|------|--------|
| 団地名  | 府中多摩川通り住宅 【3号棟】 | 縮尺   | S=1:50 |
| 図面名称 | 住戸平面詳細図 3LDK-B2 | 図面番号 | 建 3    |



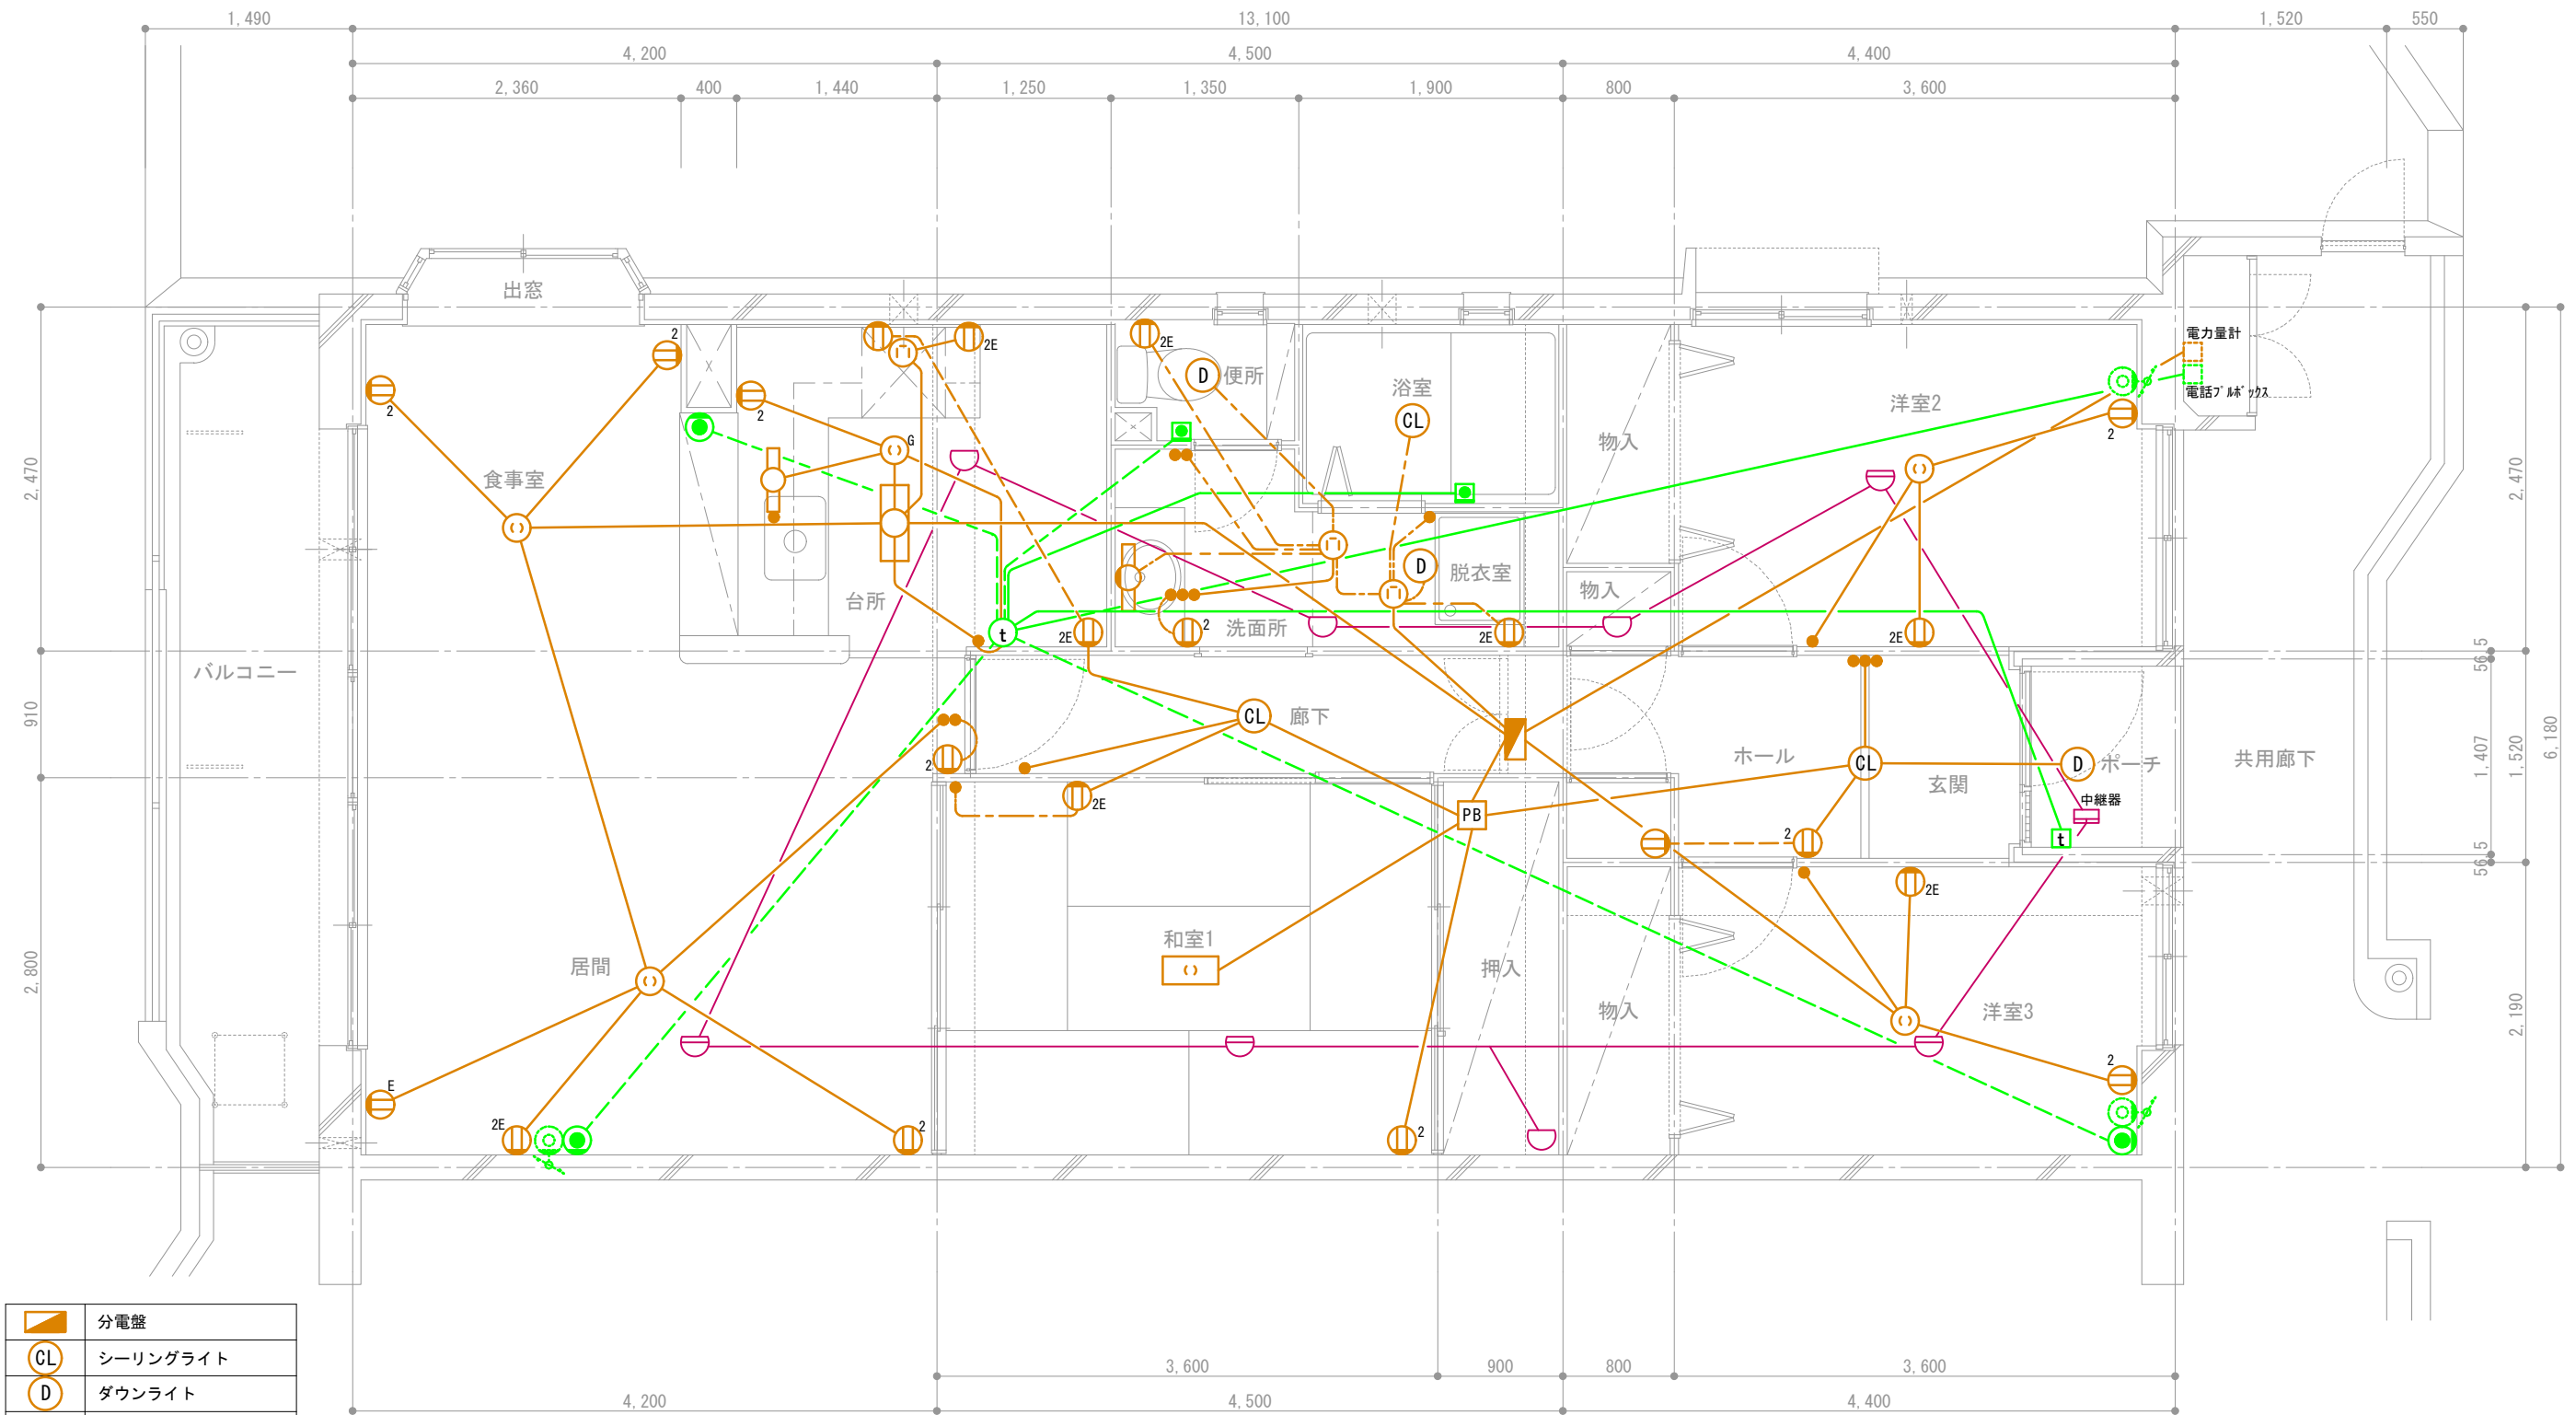

|  |             |
|--|-------------|
|  | 分電盤         |
|  | シーリングライト    |
|  | ダウンライト      |
|  | 丸型引掛シーリング   |
|  | 角型引掛シーリング   |
|  | 手元灯         |
|  | コンセント       |
|  | 2口コンセント     |
|  | アース付きコンセント  |
|  | スイッチ        |
|  | 接地極付きコンセント  |
|  | ガス警報器用コンセント |
|  | プルボックス      |

|  |                |
|--|----------------|
|  | インターホン子機       |
|  | インターホン親機       |
|  | 電話アウトレット       |
|  | TVアウトレット (共用部) |
|  | コールボタン         |
|  | 熱式感知器 (定温式)    |
|  | 熱式感知器 (差動式)    |

—— 天井スラブ埋込配線  
- - - 天井隠蔽配線  
- - - 床スラブ埋込または床隠蔽配線

|      |                 |      |        |
|------|-----------------|------|--------|
| 団地名称 | 府中多摩川通り住宅【3号棟】  | 縮尺   | S=1:50 |
| 図面名称 | 住戸電気設備図 3LDK-B2 | 図面番号 | 電3     |