



- 躯体(鉄筋コンクリート)
- 共用部
- 間仕切壁・内部建具(専有部)

団地名称	府中多摩川通り住宅【3号棟】	縮尺	S=1:50
図面名称	住戸平面詳細図 3LDK-B6	図面番号	建7

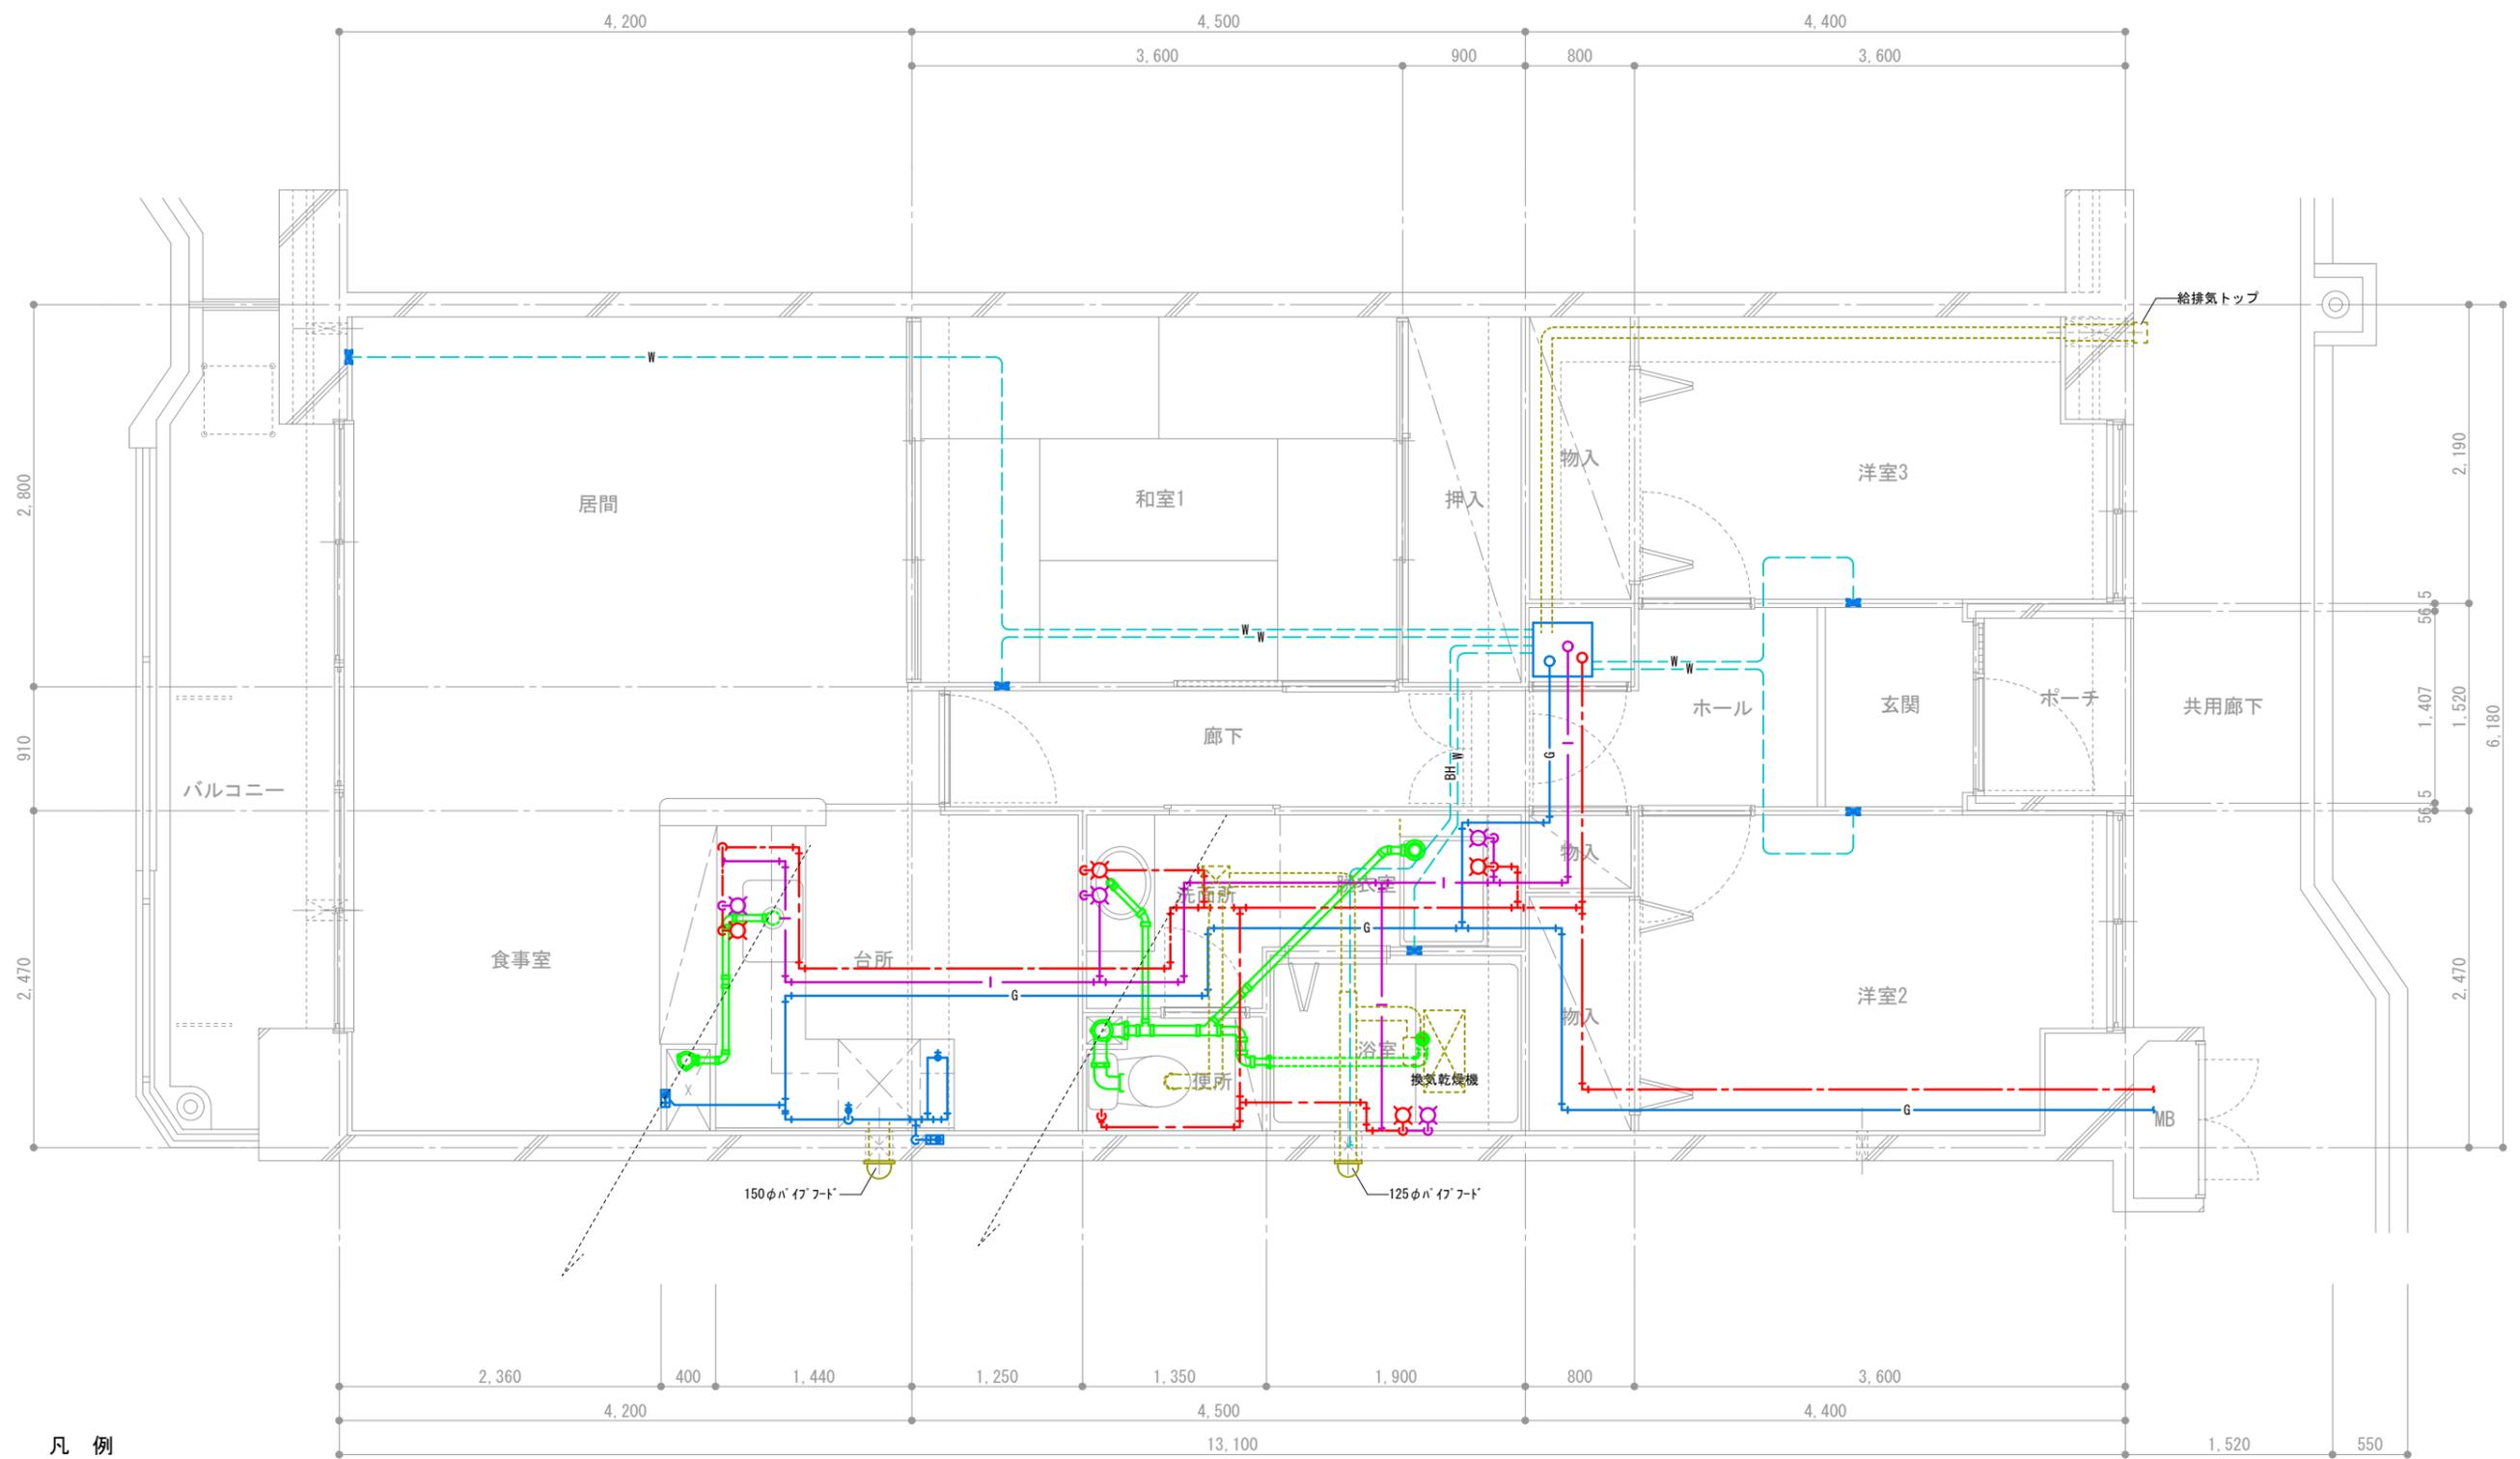

- 凡 例
- 給水管
  - 給湯管
  - G ガス管
  - W 暖房用配管
  - BH バスヒーター
  - 排水管 (スラブ上)
  - 排気ダクト

団地名称	府中多摩川通り住宅【3号棟】	縮尺	S=1:50
図面名称	住戸機械設備図 3LDK-B6	図面番号	機7

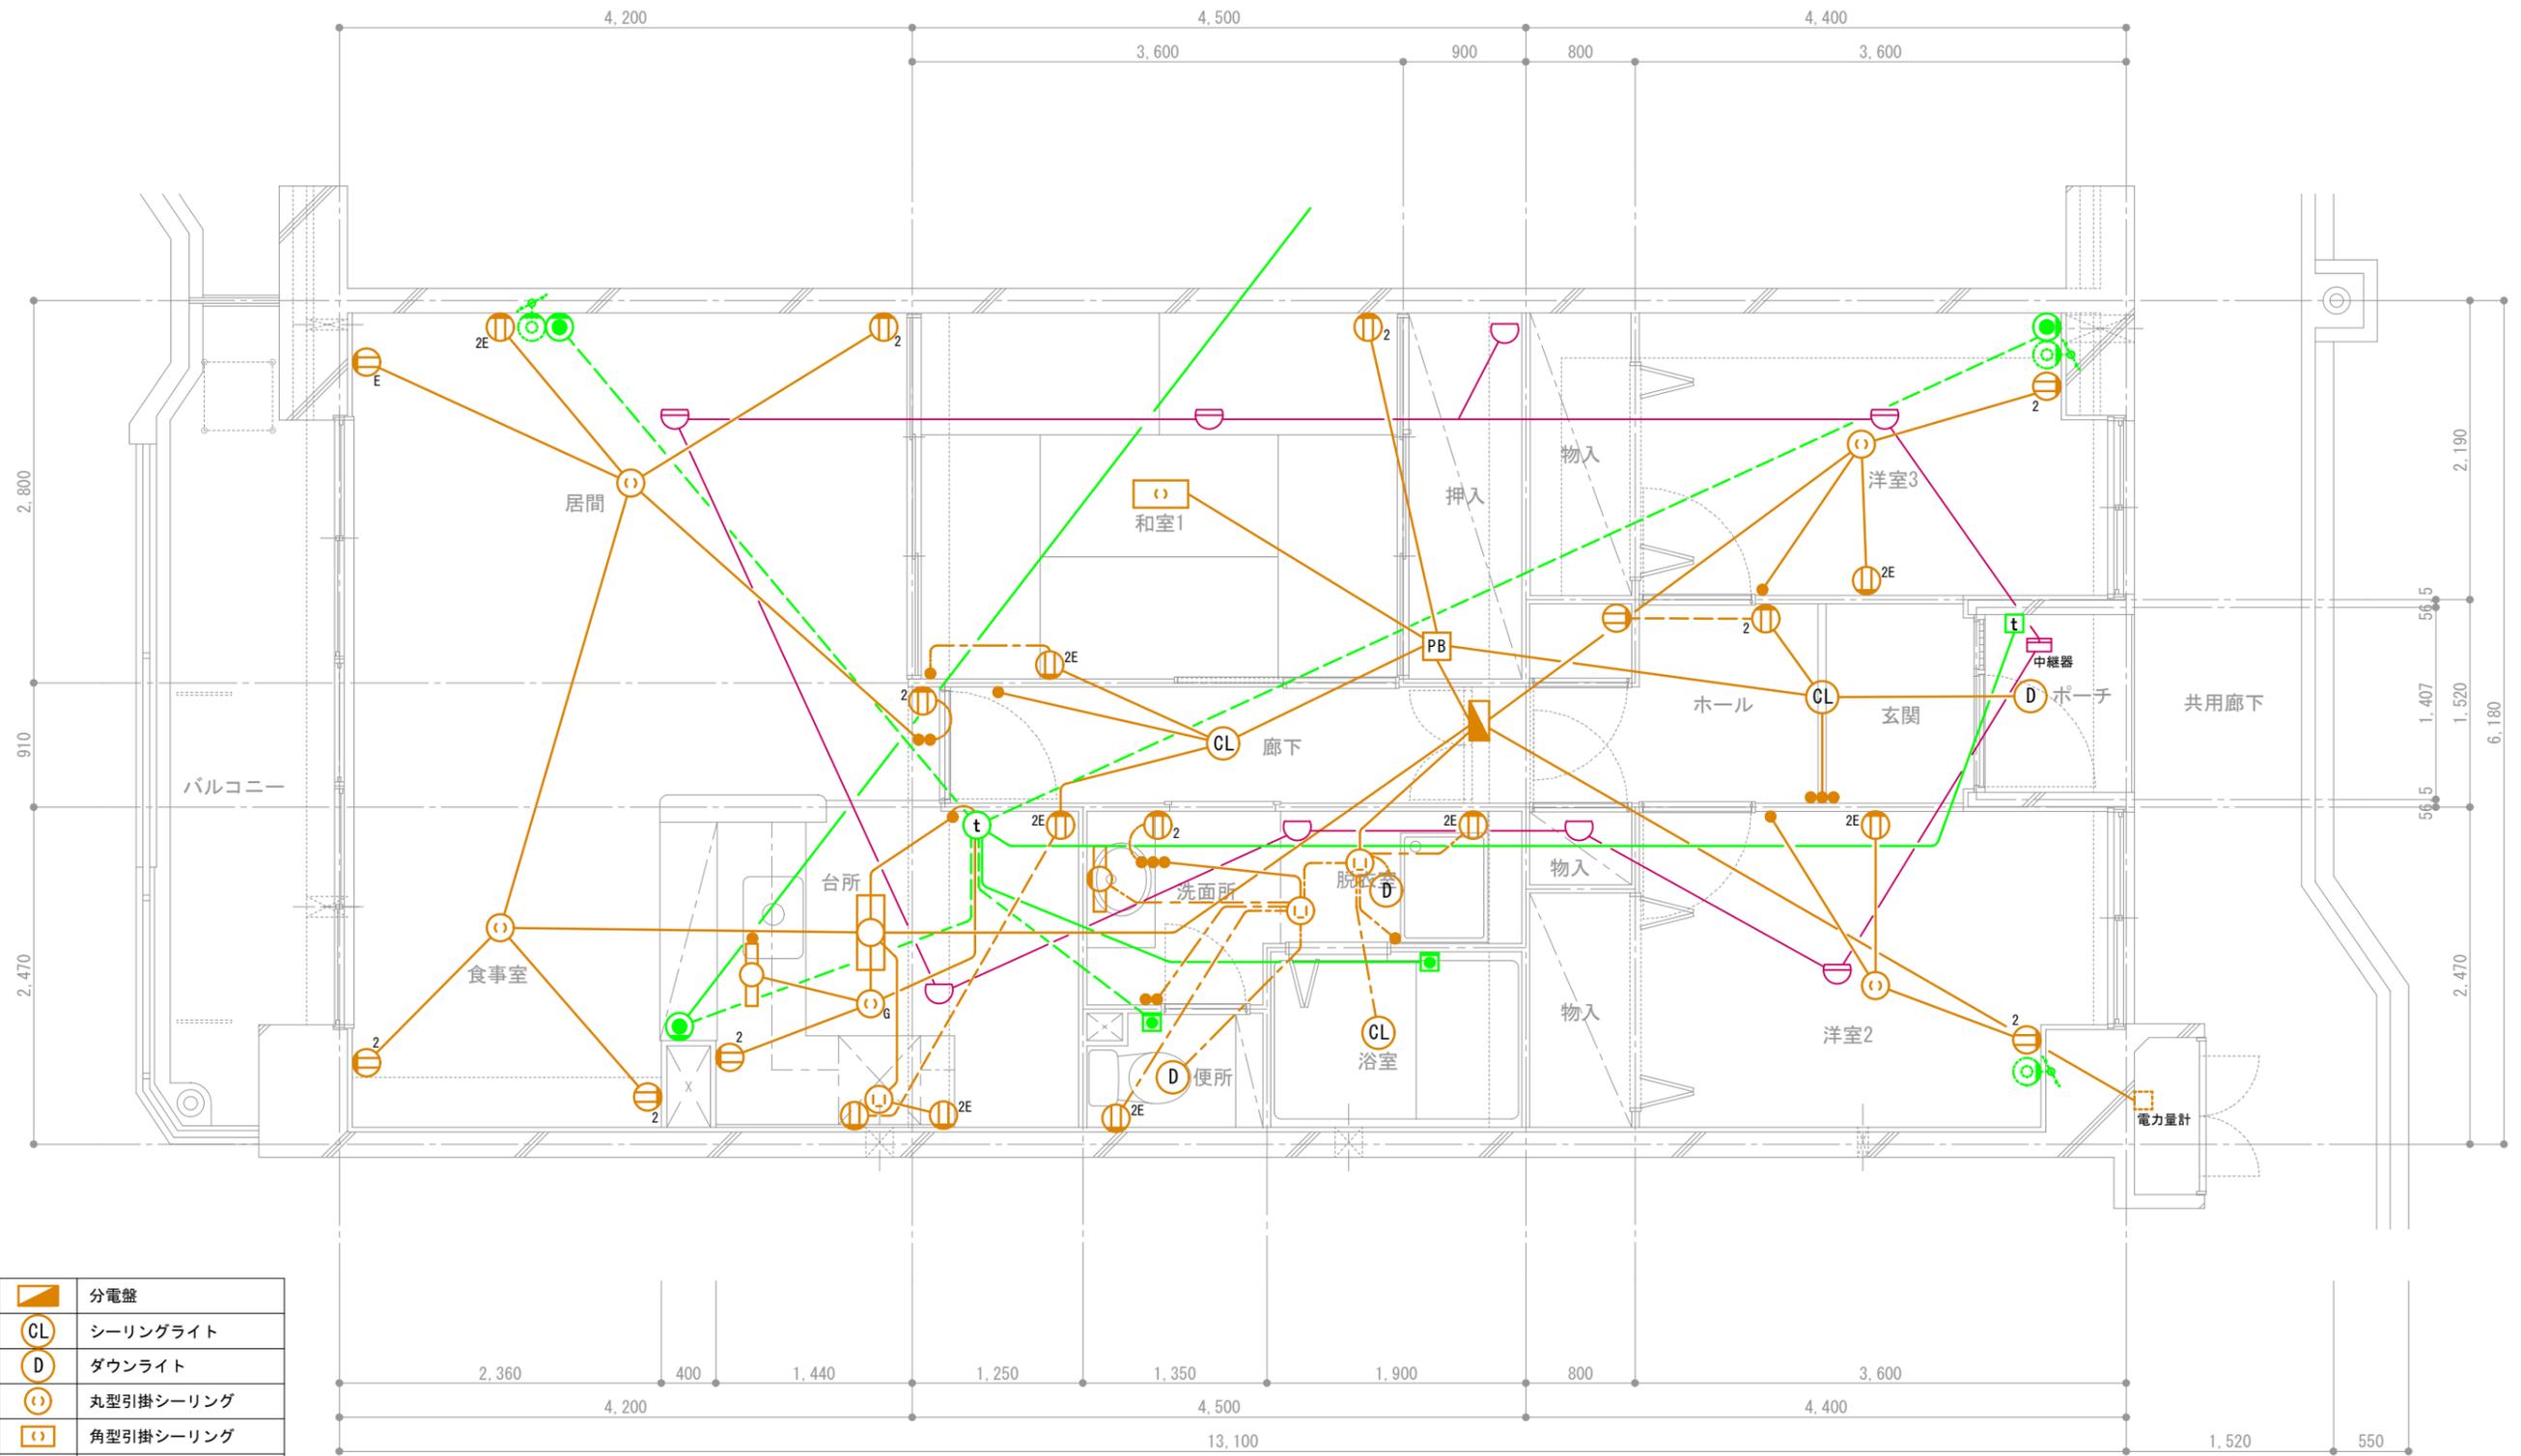

	分電盤
	シーリングライト
	ダウンライト
	丸型引掛シーリング
	角型引掛シーリング
	手元灯
	コンセント
	2口コンセント
	アース付きコンセント
	スイッチ
	接地極付きコンセント
	ガス警報器用コンセント
	プルボックス

	インターホン子機
	インターホン親機
	電話アウトレット
	TVアウトレット (共用部)
	コールボタン
	熱式感知器 (定温式)
	熱式感知器 (差動式)

天井スラブ埋込配線  
 天井隠蔽配線  
 床スラブ埋込または床隠蔽配線

団地名称	府中多摩川通り住宅【3号棟】	縮尺	S=1:50
図面名称	住戸電気設備図 3LDK-B6	図面番号	電7