



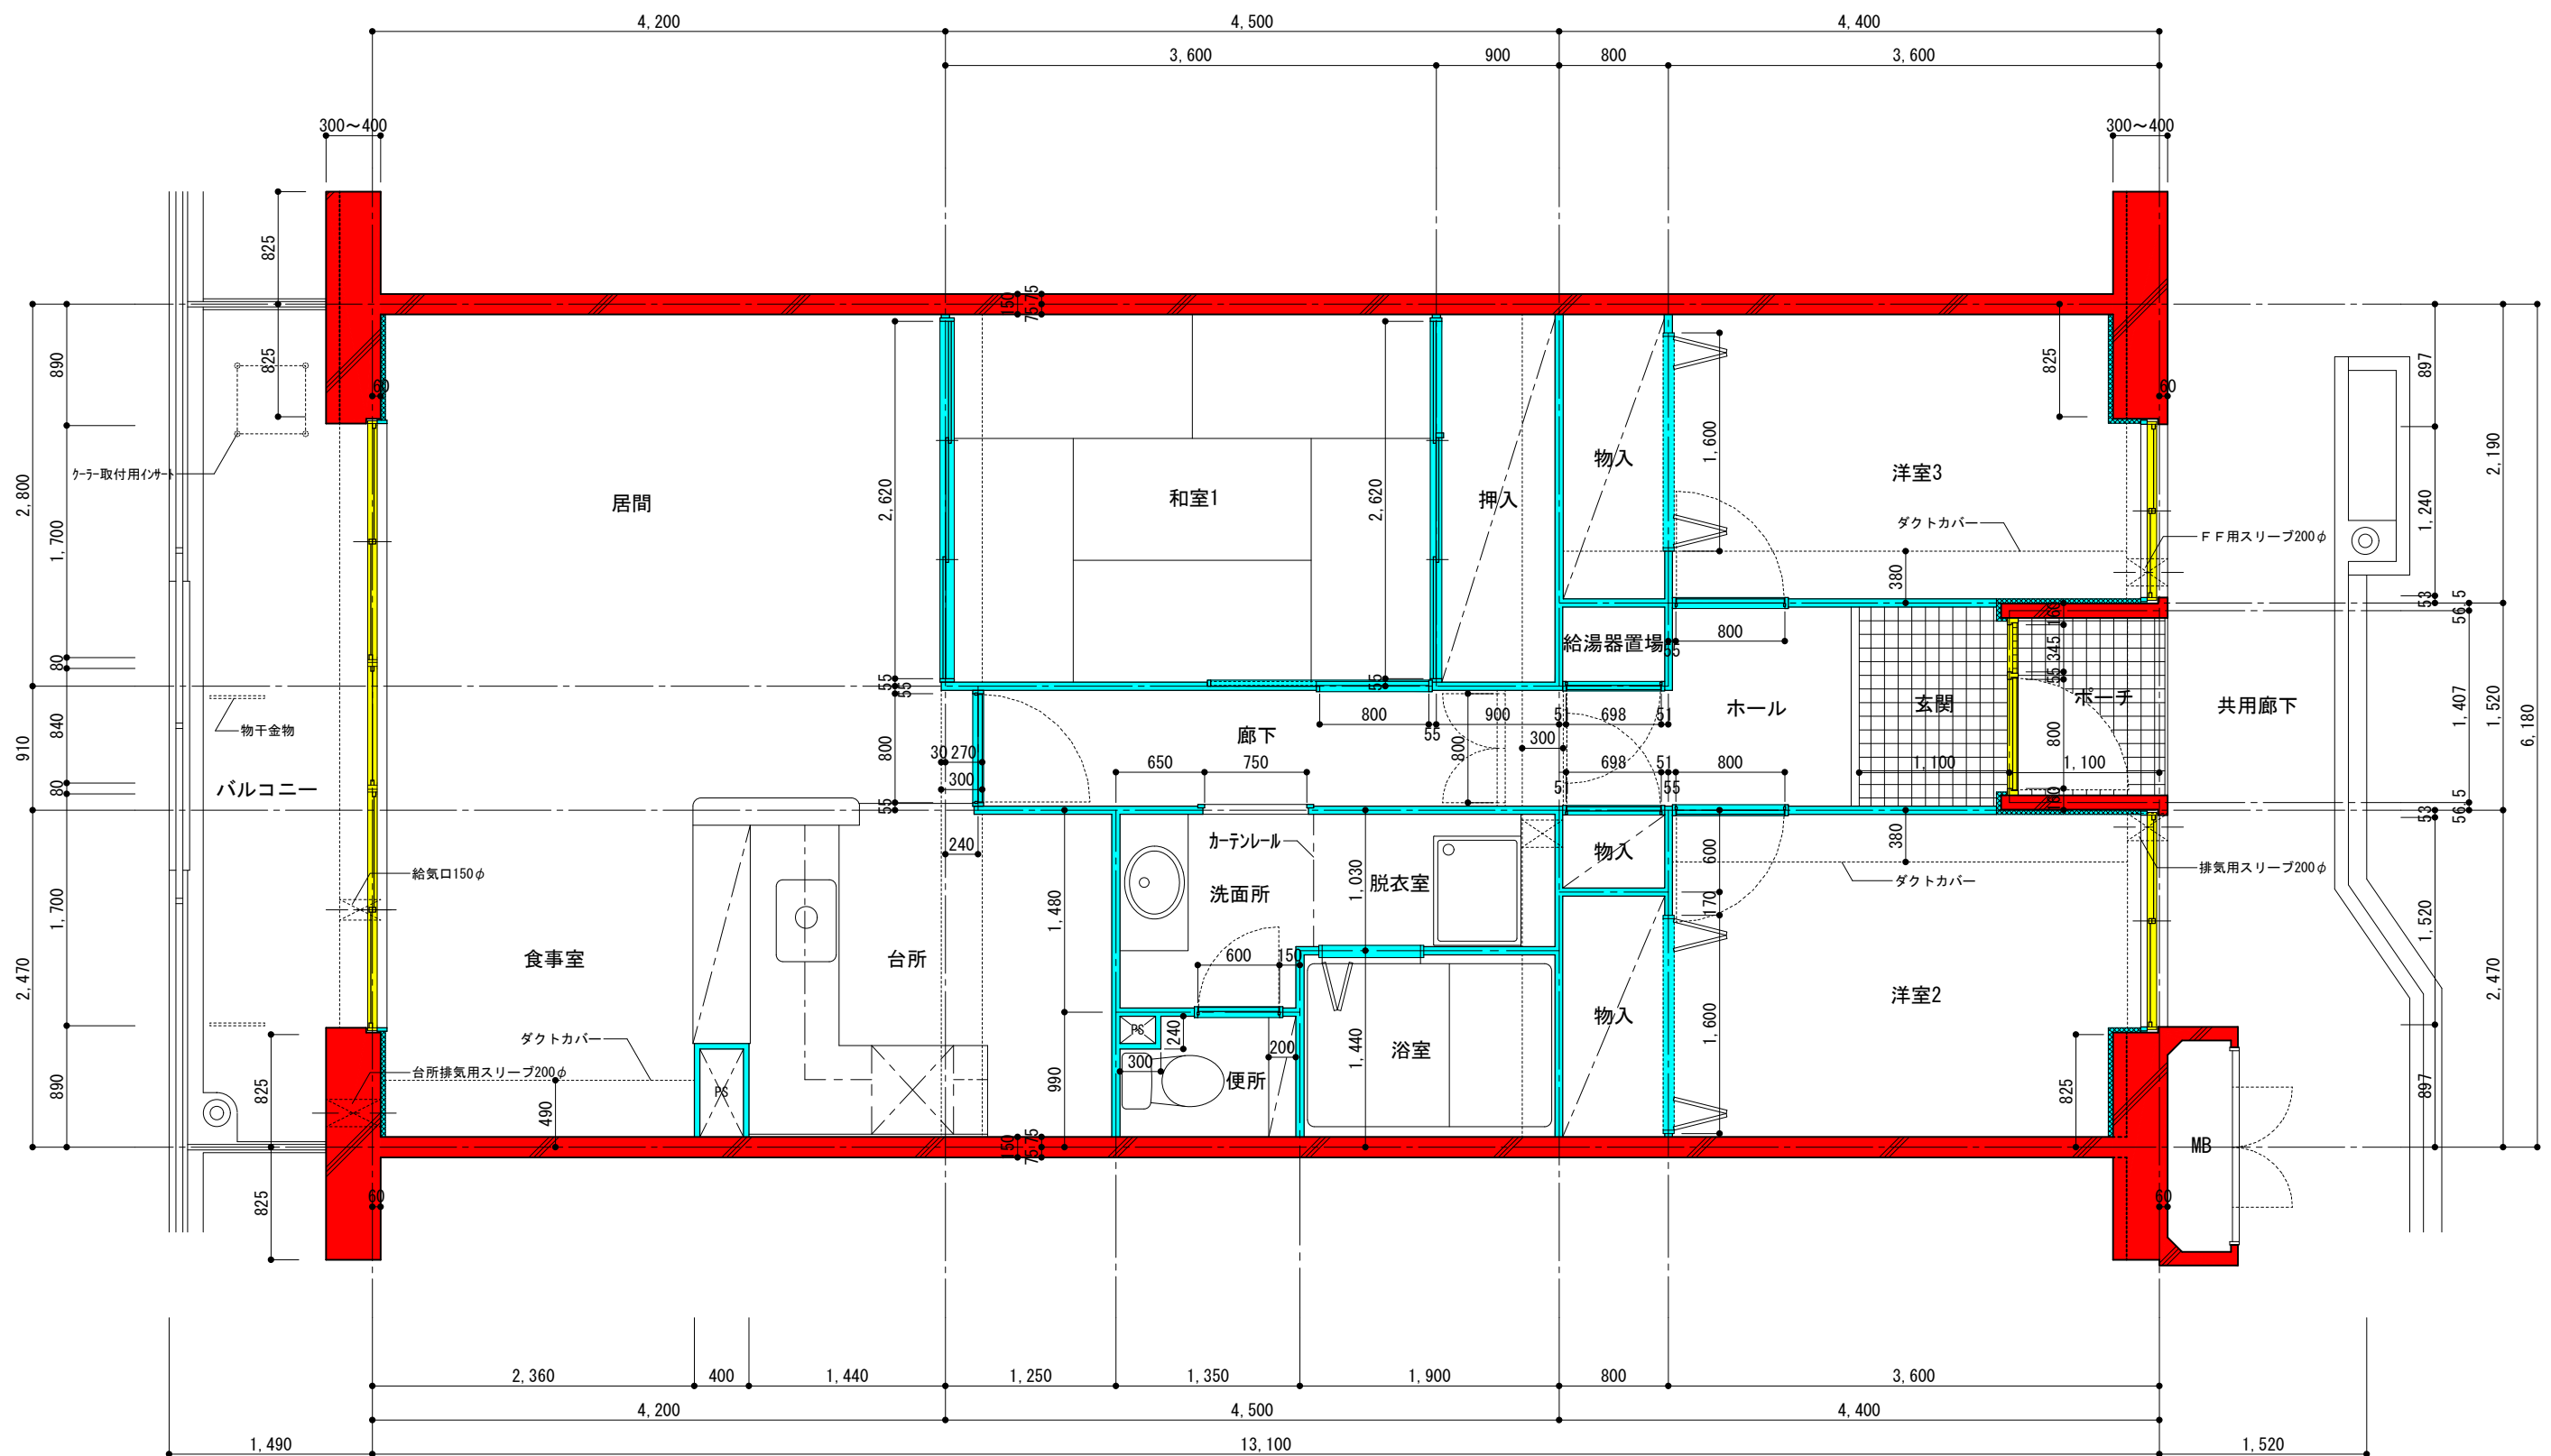

- 躯体(鉄筋コンクリート)
- 共用部
- 間仕切壁・内部建具 (専有部)


団地名称	府中多摩川通り住宅 【1号棟】	縮尺	S=1:50
図面名称	住戸平面詳細図 3LDK-B 8	図面番号	建 9

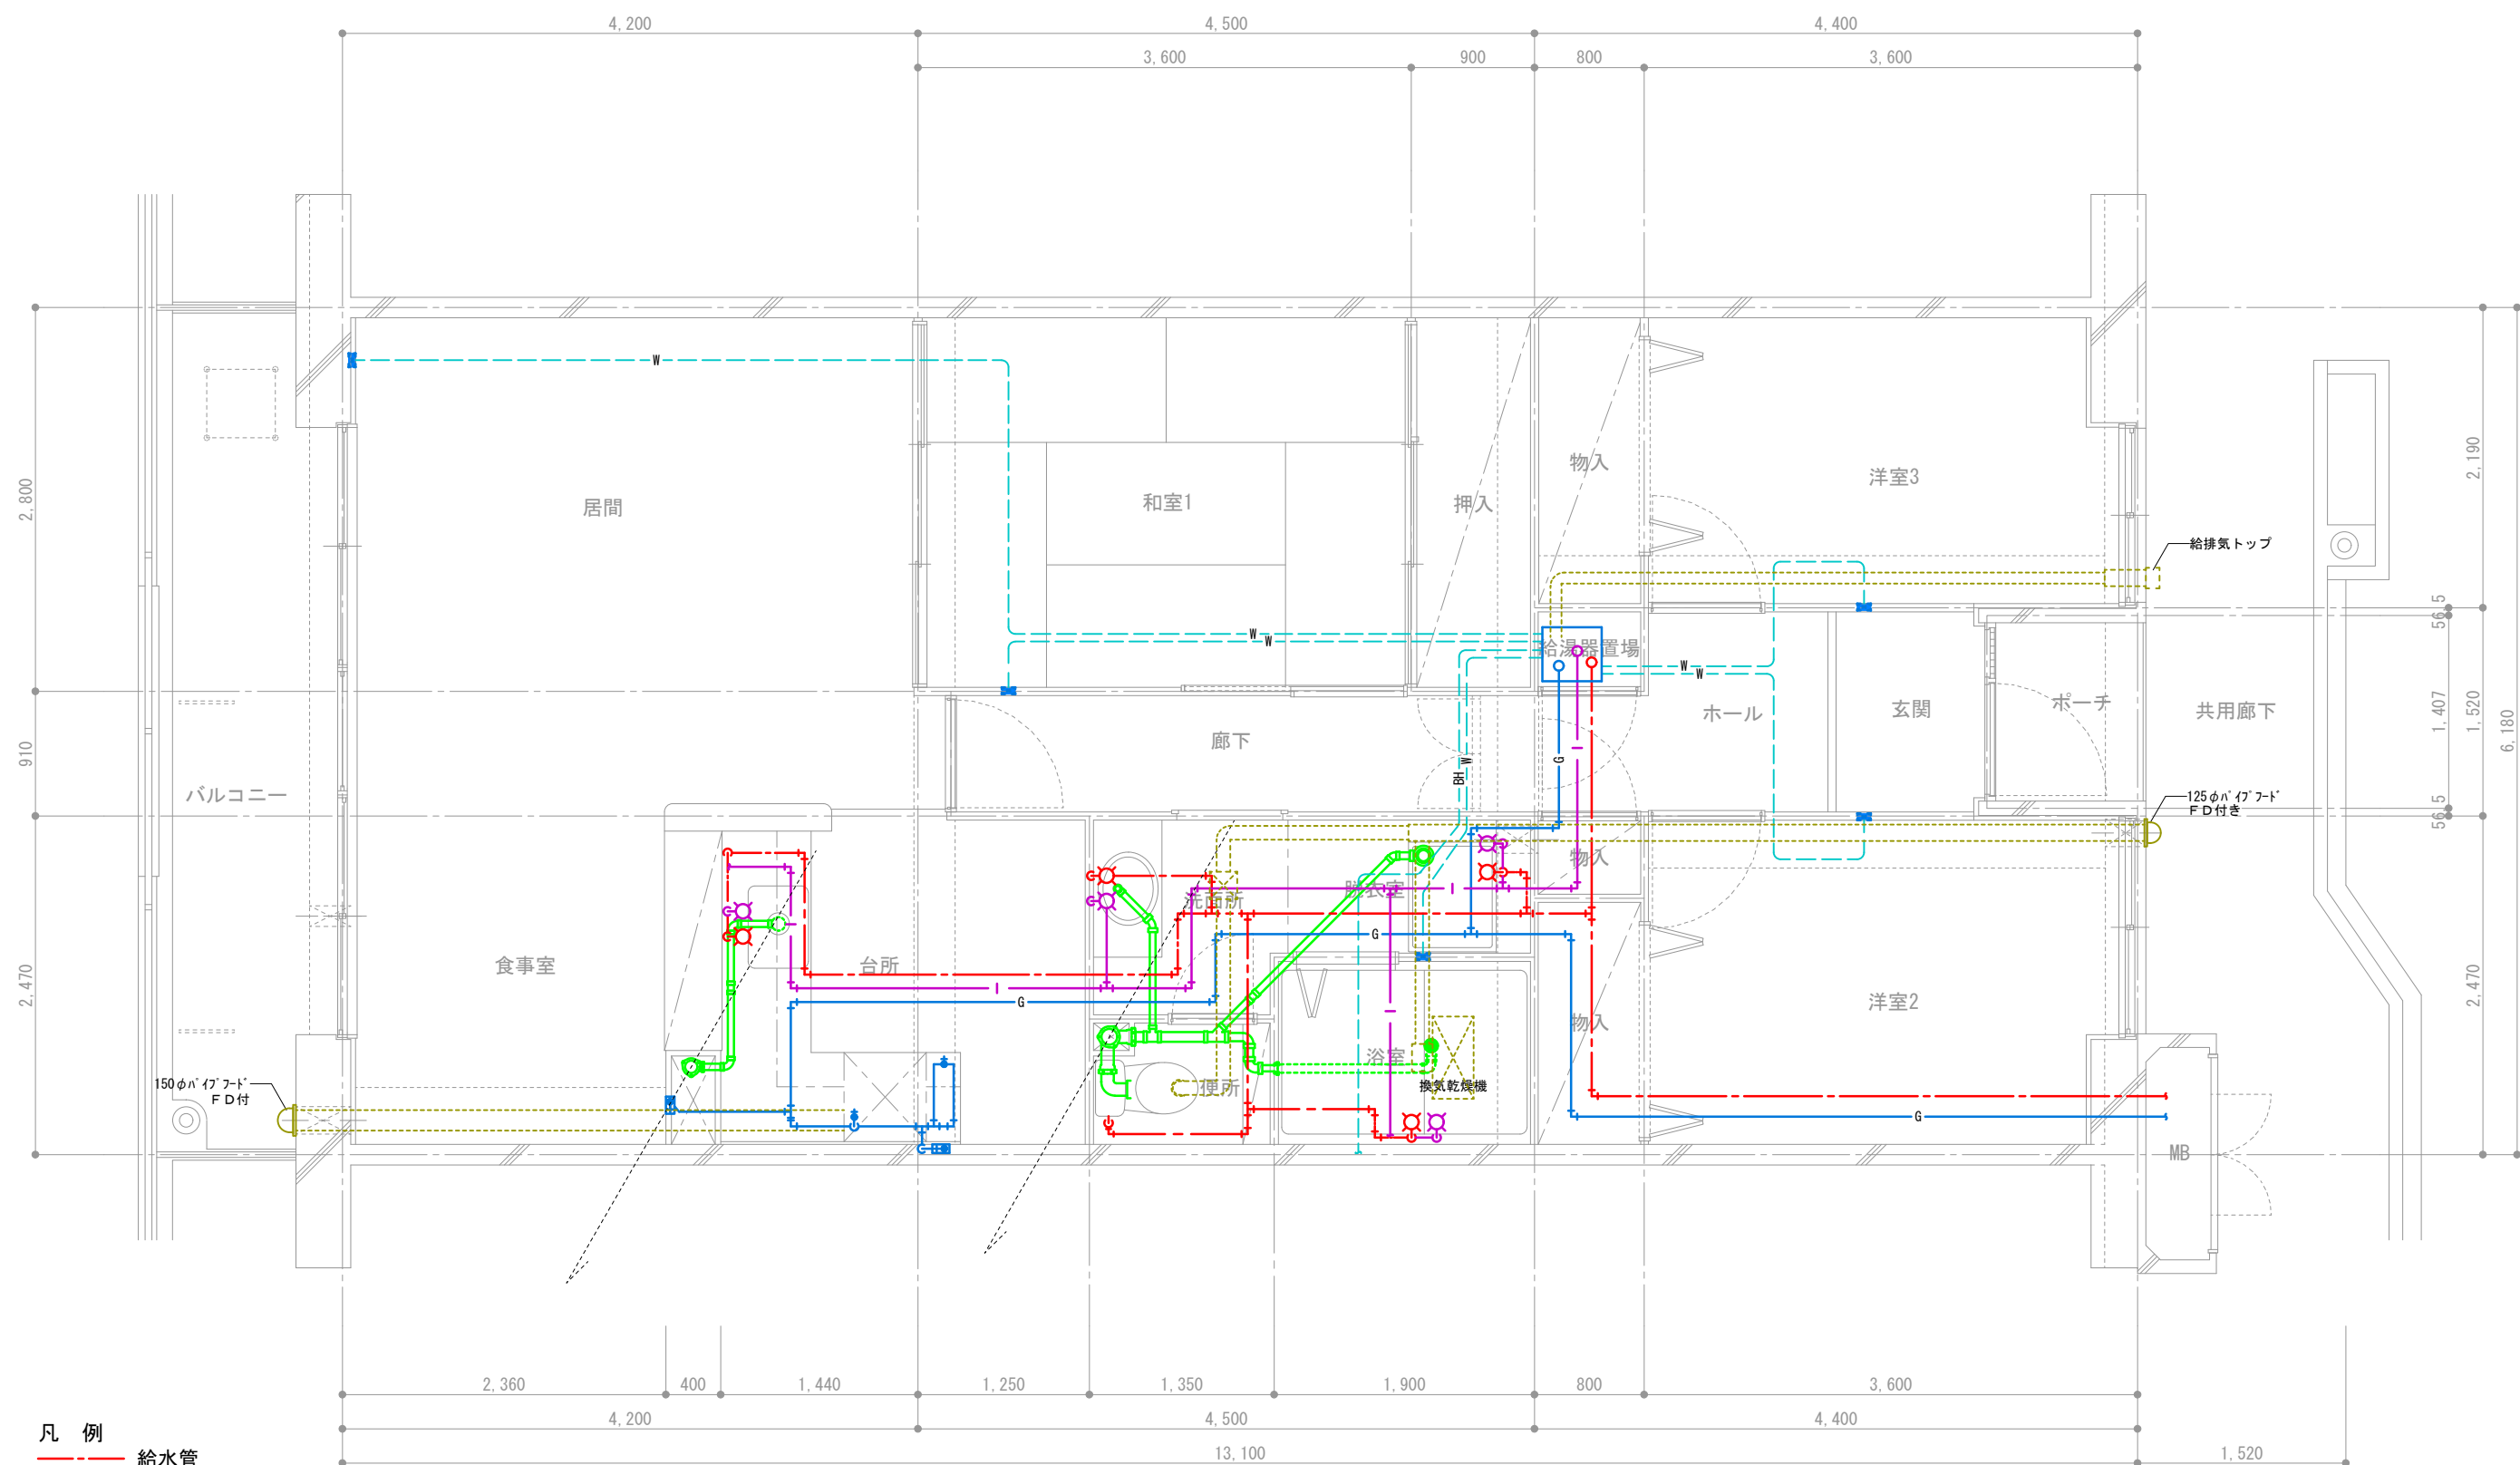

凡 例

- 給水管
- 給湯管
- G ガス管
- W 暖房用配管
- BH パスヒーター
- 排水管 (スラブ上)
- 排気ダクト

団地名称	府中多摩川通り住宅 【1号棟】	縮尺	S=1:50
図面名称	住戸機械設備図 3LDK-B8	図面番号	機9

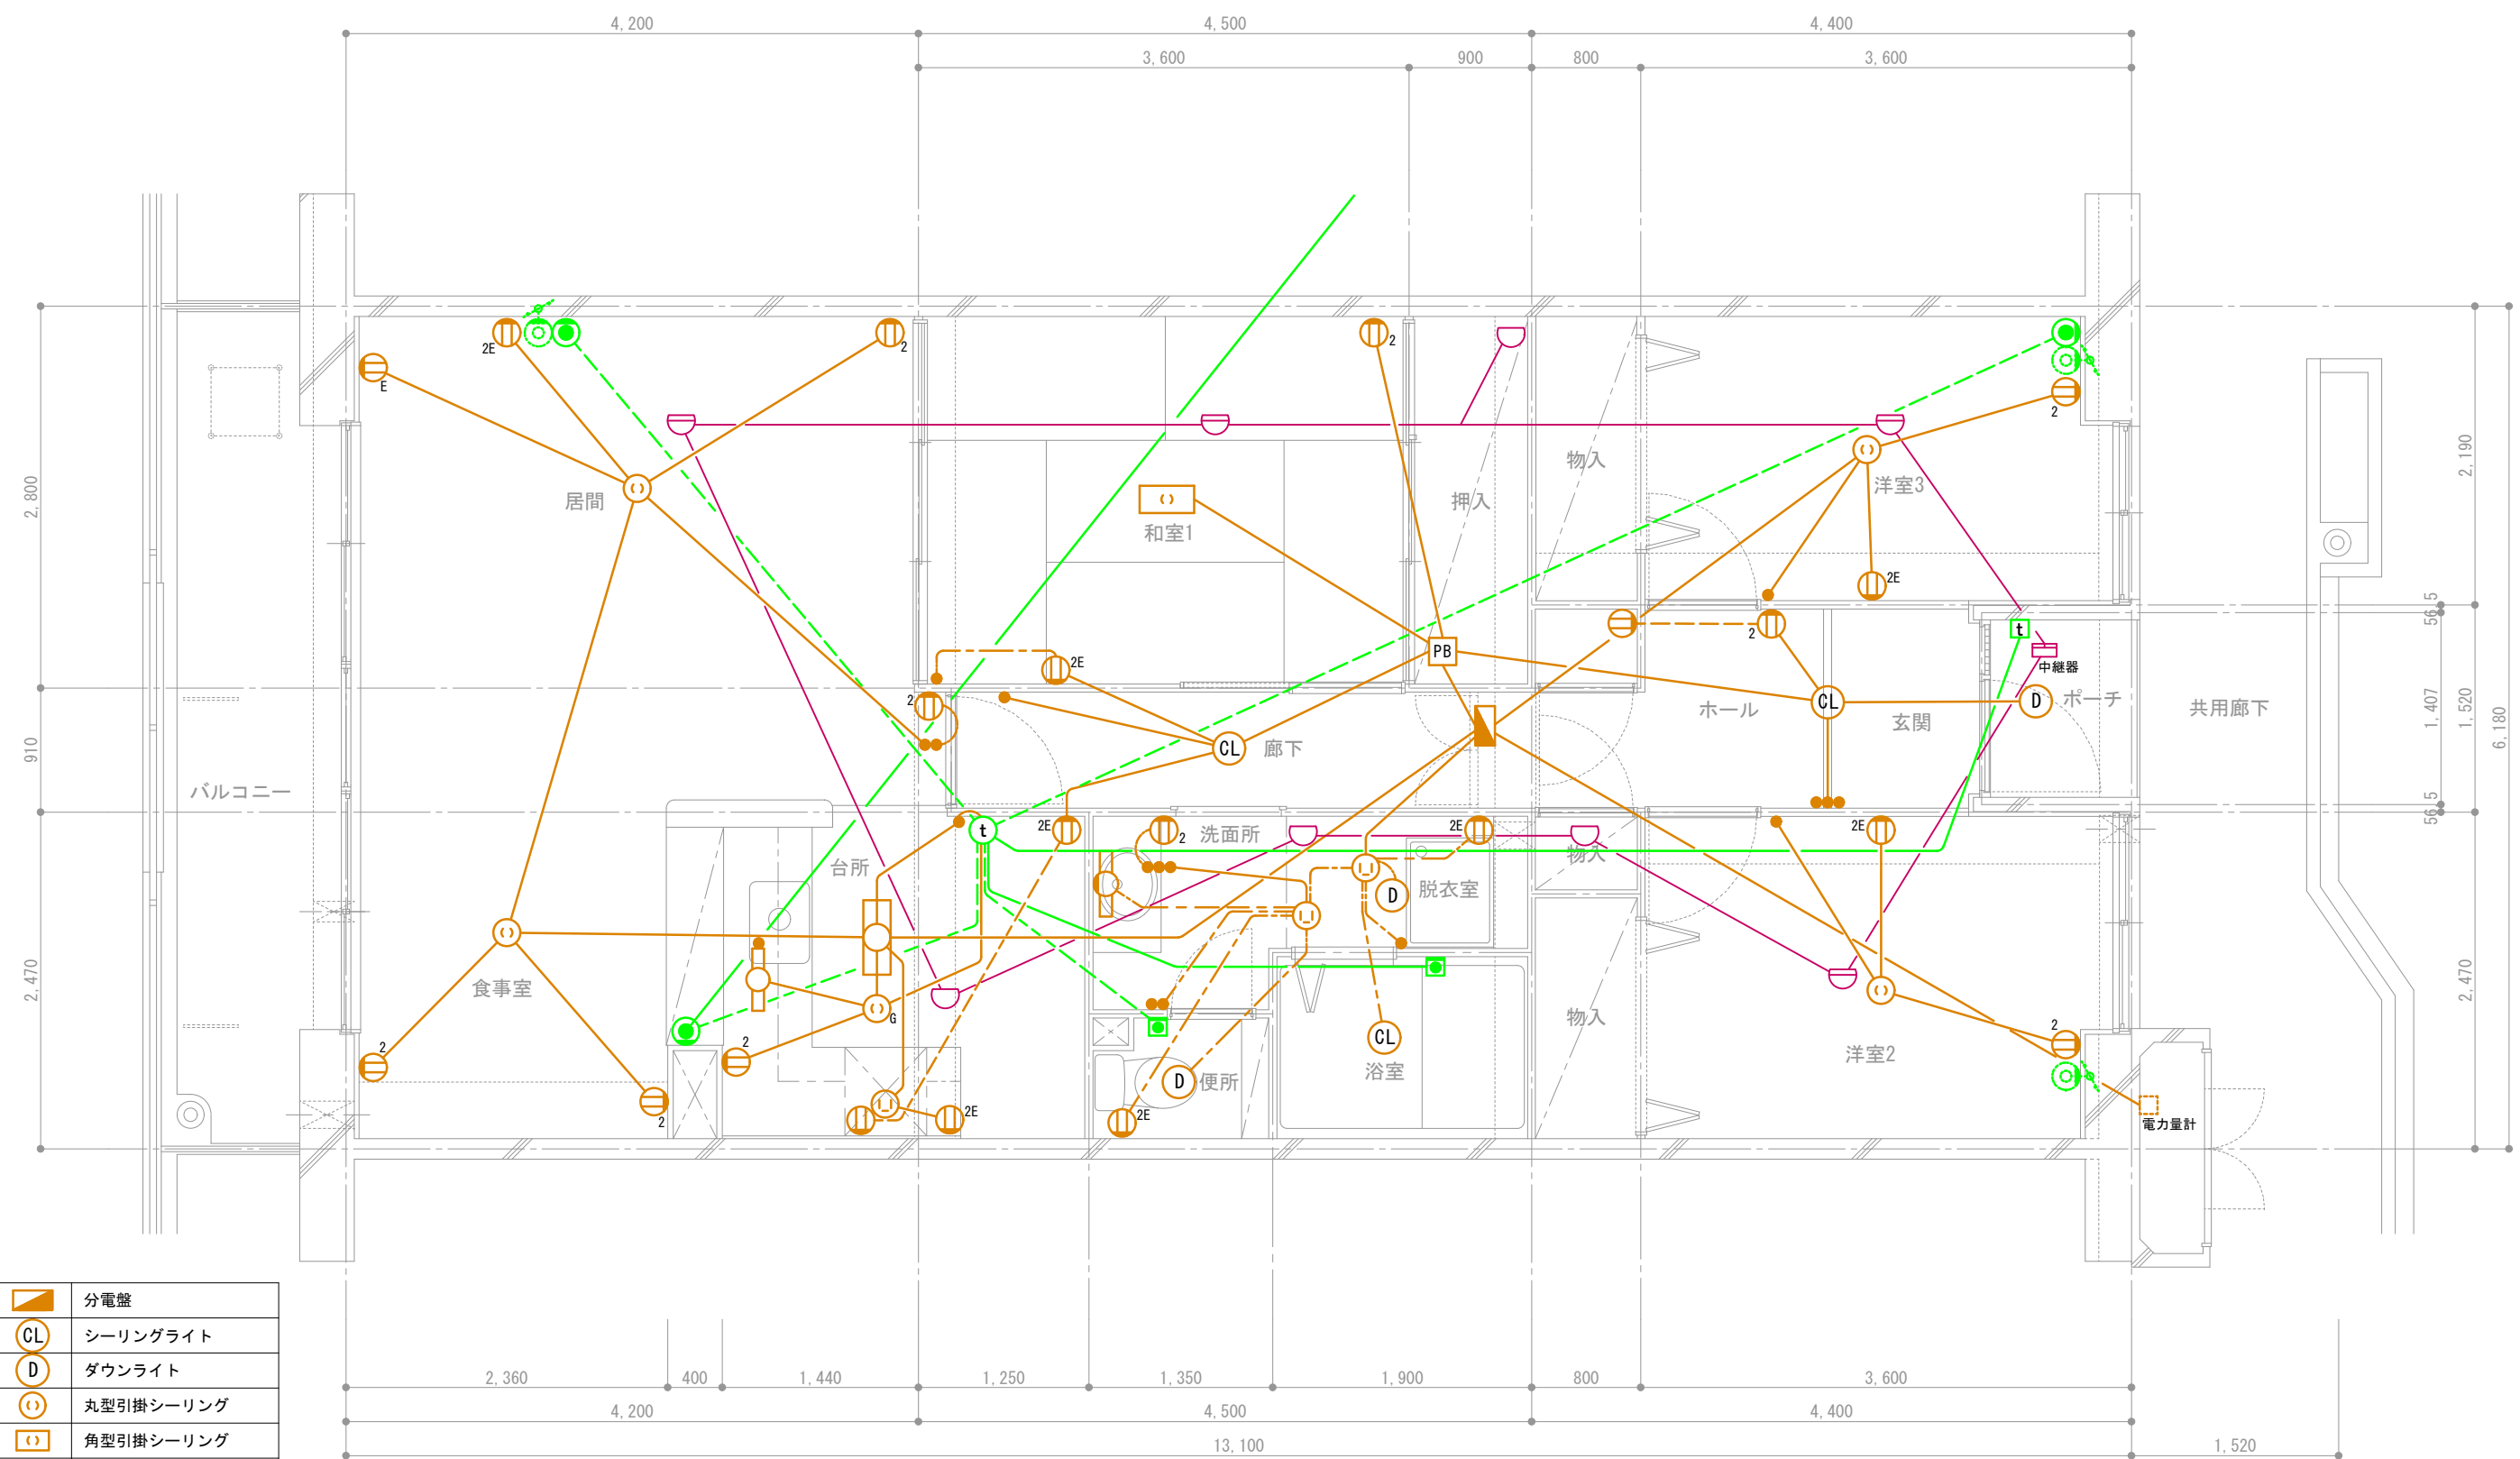

	分電盤
	シーリングライト
	ダウンライト
	丸型引掛シーリング
	角型引掛シーリング
	手元灯
	コンセント
	2口コンセント
	アース付きコンセント
	スイッチ
	接地極付きコンセント
	ガス警報器用コンセント
	プルボックス

	インターホン子機
	インターホン親機
	電話アウトレット
	TVアウトレット (共用部)
	コールボタン
	熱式感知器 (定温式)
	熱式感知器 (差動式)

—— 天井スラブ埋込配線
- - - 天井隠蔽配線
- - - 床スラブ埋込または床隠蔽配線

団地名称	府中多摩川通り住宅 【1号棟】	縮尺	S=1:50
図面名称	住戸電気設備図 3LDK-B8	図面番号	電9