



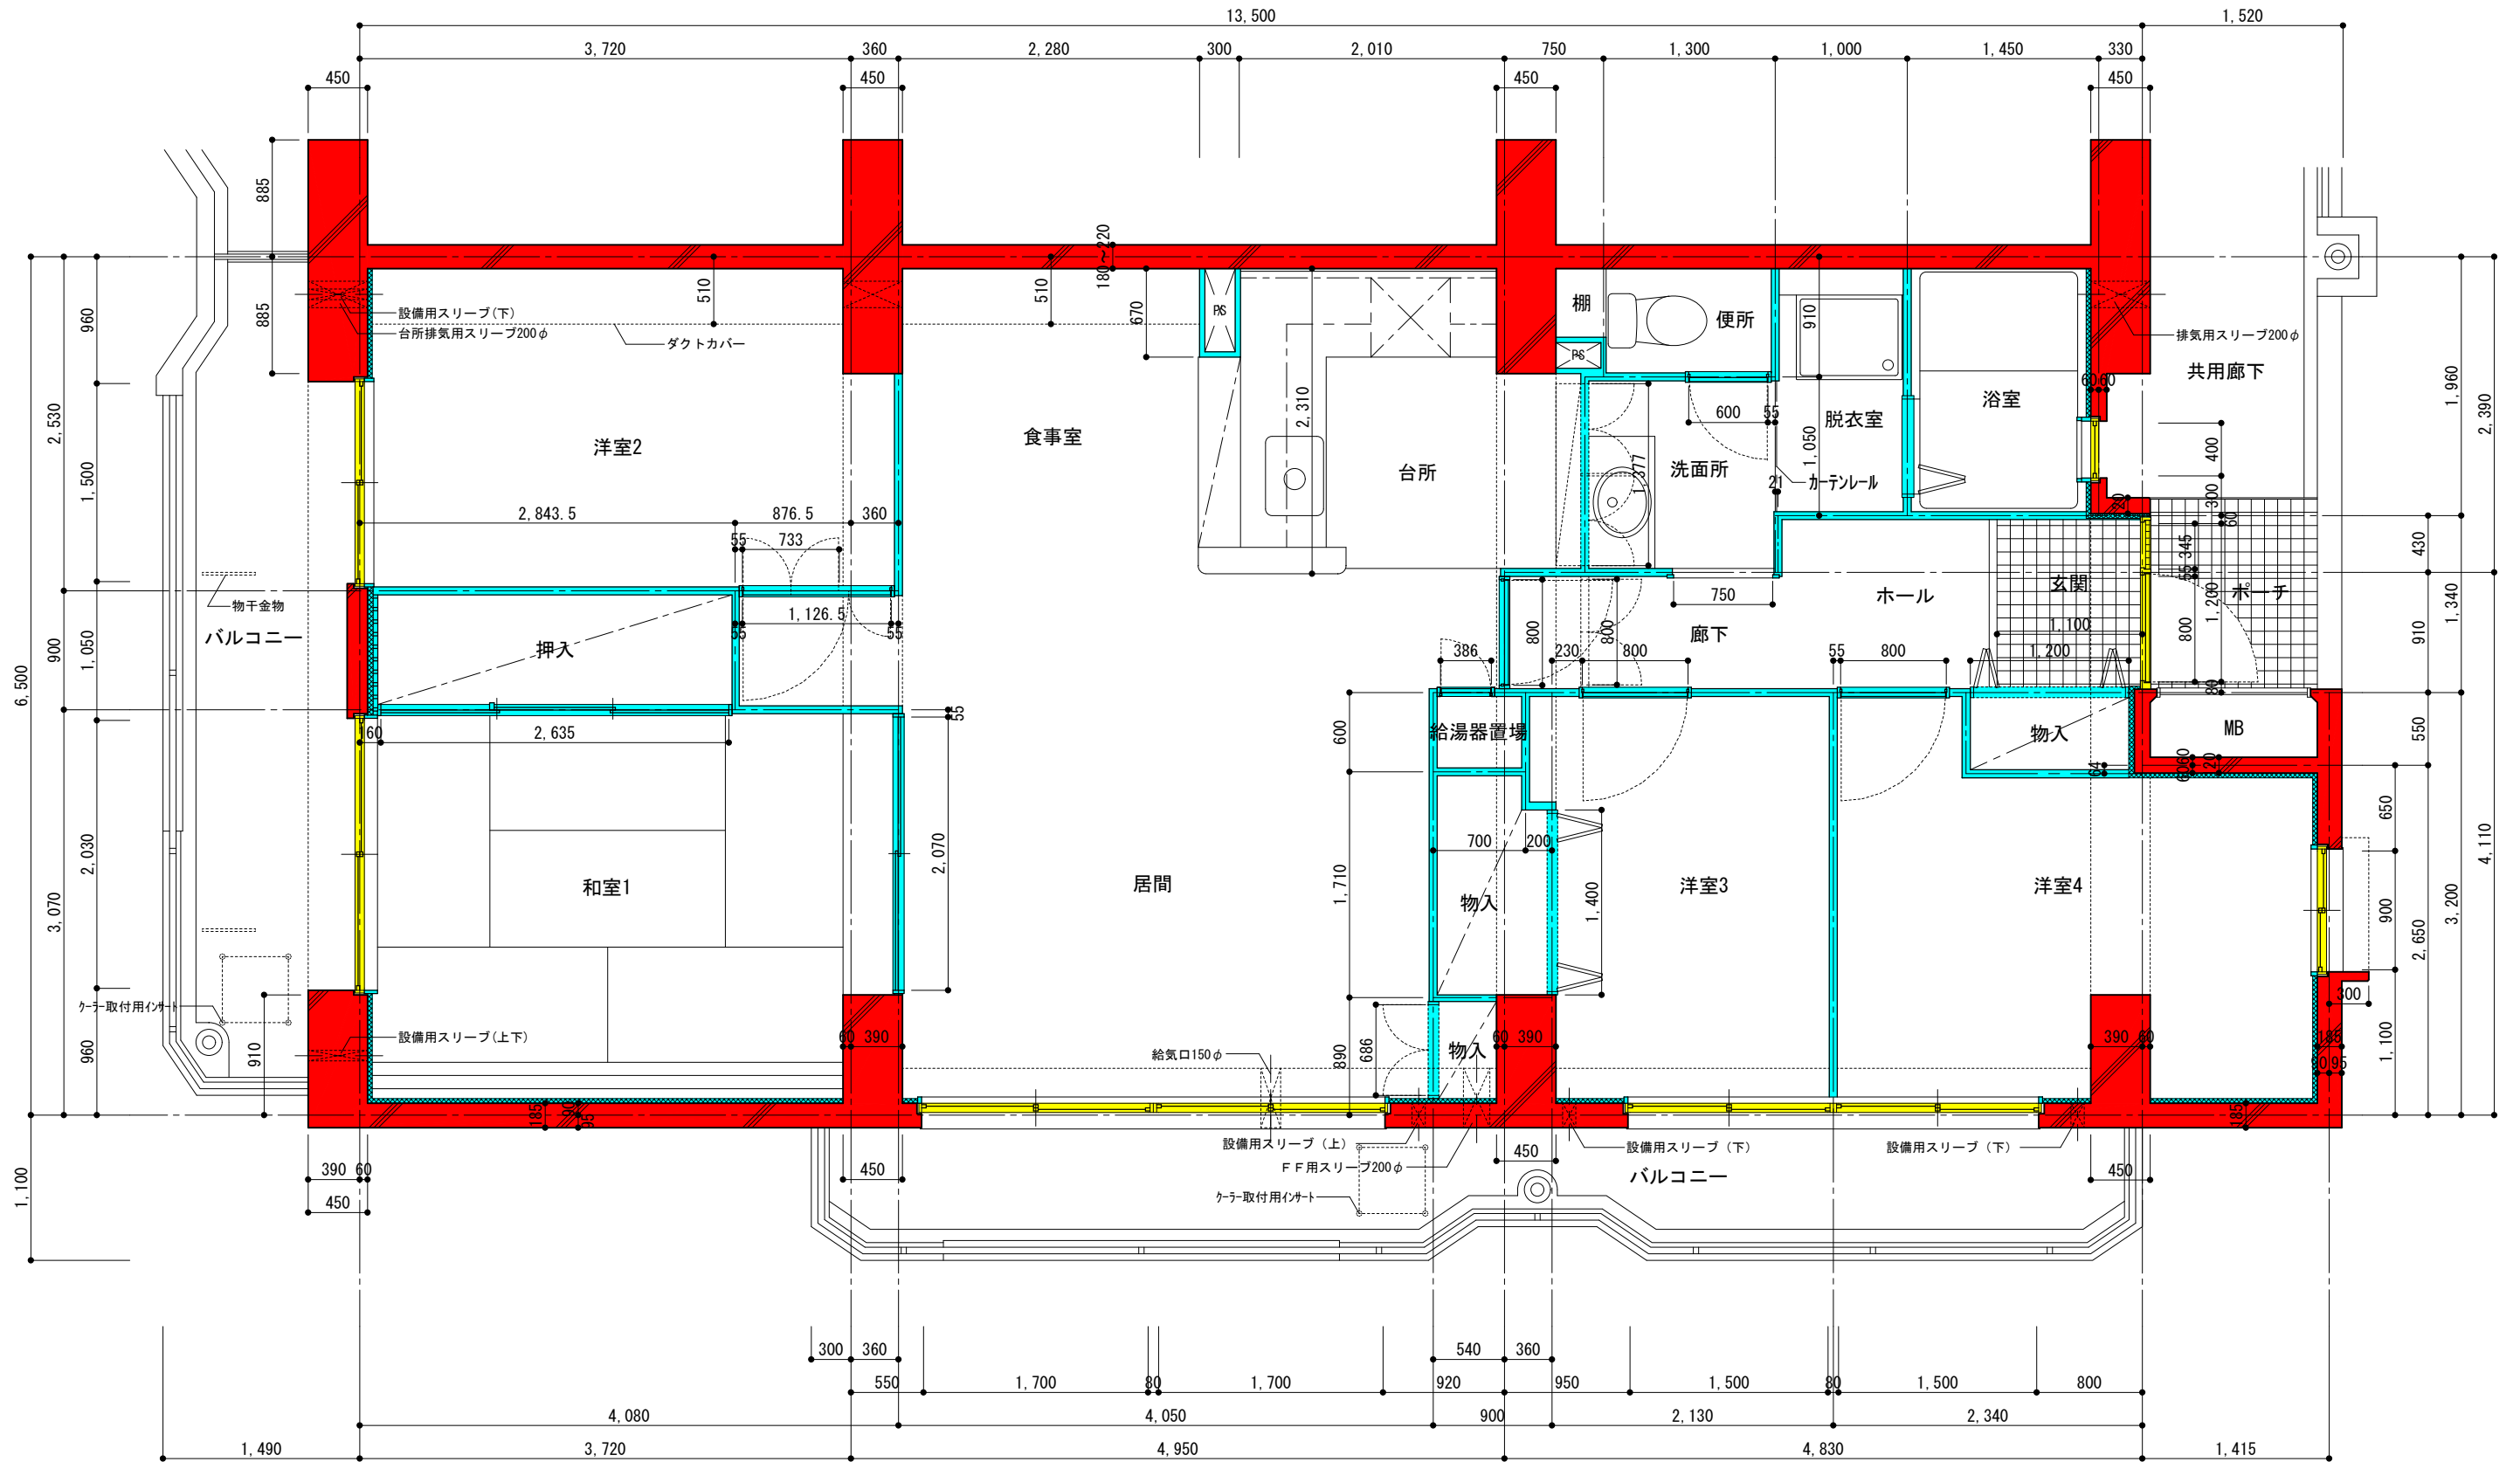

- 躯体(鉄筋コンクリート)
- 共用部
- 間仕切壁・内部建具 (専有部)

団地名称	府中多摩川通り住宅【2号棟】	縮尺	S=1:50
図面名称	住戸平面詳細図 4LDK-G	図面番号	建20

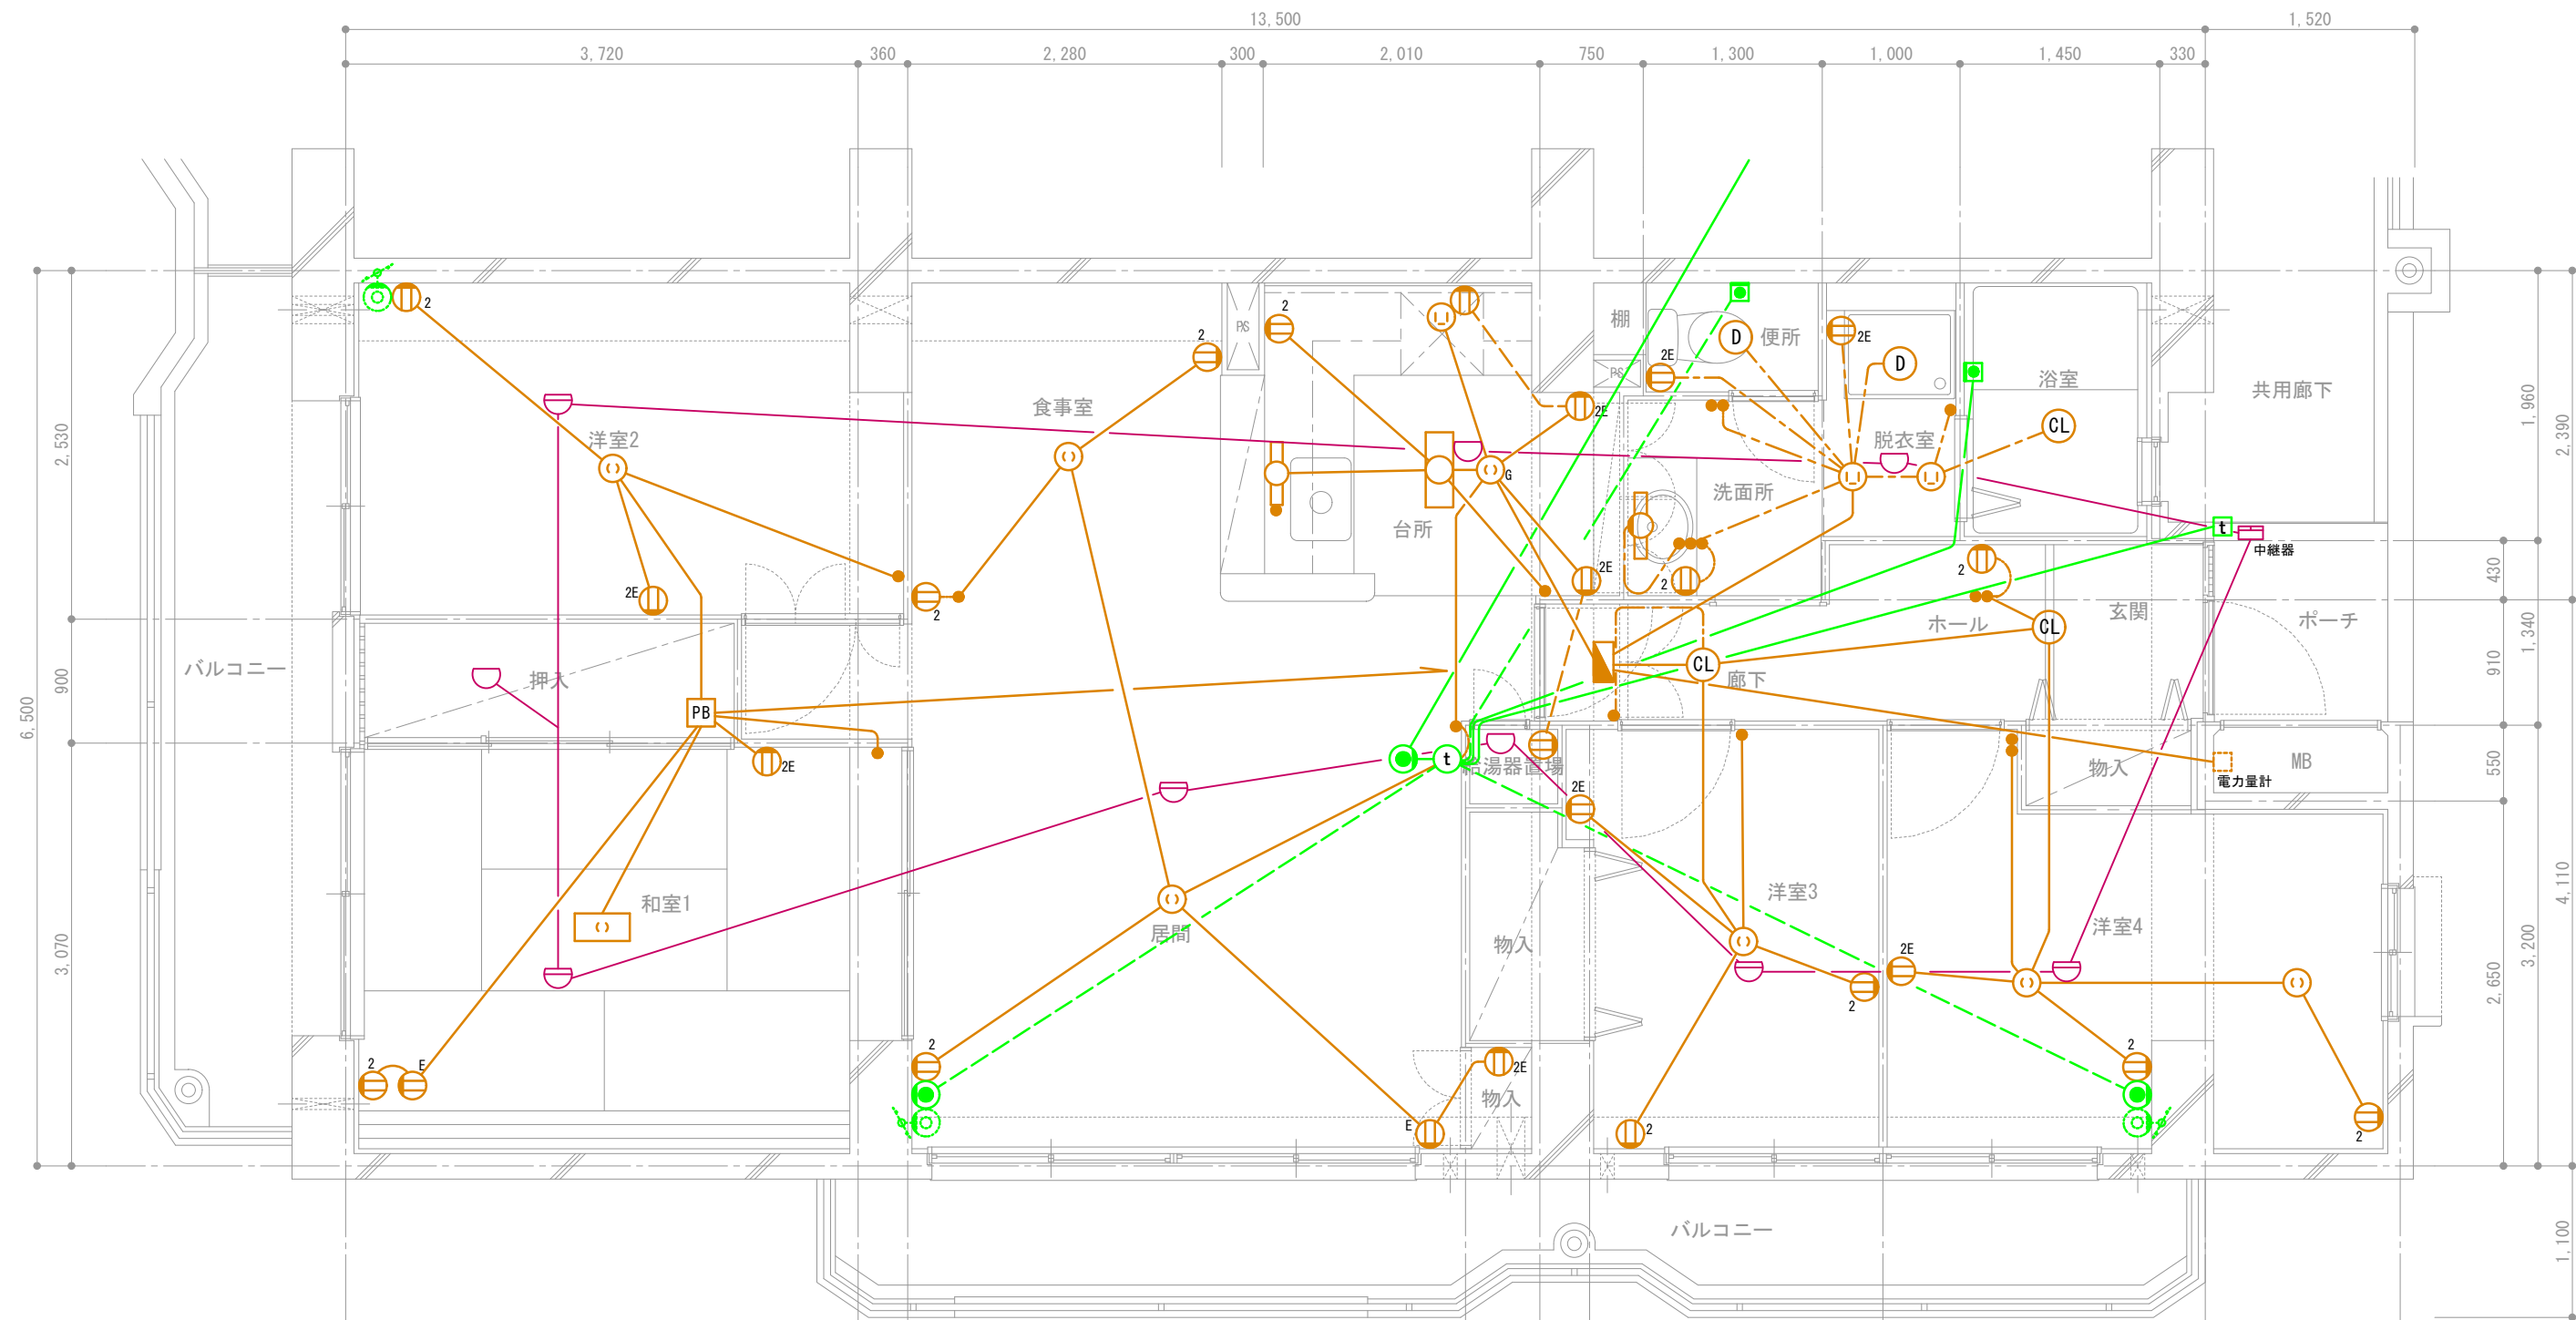

	分電盤
	シーリングライト
	ダウンライト
	丸型引掛シーリング
	角型引掛シーリング
	手元灯
	コンセント
	2口コンセント
	アース付きコンセント
	スイッチ
	接地極付きコンセント
	ガス警報器用コンセント
	プルボックス

	インターホン子機
	インターホン親機
	電話アウトレット
	TVアウトレット (共用部)
	コールボタン
	熱式感知器 (定温式)
	熱式感知器 (差動式)

—— 天井スラブ埋込配線
- - - 天井隠蔽配線
- - - 床スラブ埋込または床隠蔽配線

団地名称	府中多摩川通り住宅 【2号棟】	縮尺	S=1:50
図面名称	住戸電気設備図	4LDK-G	図面番号 電20