

河川工事のお知らせ

【府中多摩川通り住宅にお住まいの皆様へ】

日頃より多摩川の河川事業にご理解とご協力を賜り厚く御礼申し上げます。
令和6年10月より、関戸橋北交差点出入口、是政橋北交差点付近を出入口として、多摩川での河川工事が始まります。施工中は皆様の生活環境の保全に十分配慮しながら施工いたしますので、ご理解とご協力を賜りますようお願い申し上げます。

工 事 名 称・期 間	R4多摩川大丸床止設置他工事 令和 6年10月上旬 ~ 令和 7年 3月下旬 (予定)
作 業 時 間	8:00~17:00 ※8:00以前・17:00以降に工事車両が通行することがあります。 天候や工事の状況により、やむを得ず時間外の作業を行うことがあります。 土・日曜日・祝日についても作業を行うことがあります。
工 事 内 容	大丸用水堰の改築事業に係る築堤・護岸工事 1式
発 注 者	国土交通省 関東地方整備局 京浜河川事務所 多摩川上流出張所 TEL 042-552-0667
施 工 会 社	西松建設株式会社 TEL 042-306-7941 工事責任者 中西

【安全・環境対策】


- ① 工事区域を立ち入り禁止柵等で明確に区分し、河川利用者の安全を確保します。
- ② 工事車両出入口にガードマンを配置し、一般通行者を最優先に誘導を行います。
- ③ 資機材搬入車両等の待機による現場周辺道路での路上駐車を防止し、渋滞の回避に努めます。
- ④ 河川内では、散水車等による散水を適宜実施し、粉じん発生の抑制に努めます。
- ⑤ 工事用重機の稼働時及び大型ダンプトラック、資機材搬入用トラックの走行時は、騒音・振動の発生に注意を払い、環境に配慮して作業を行います。

この工事は多摩川緊急治水対策プロジェクトに位置付けられた大丸用水改築の一環として、多摩川から大丸用水へ取水するための新たな水路の設置と、現状の用水堰を撤去して床止工及び帯工の設置を行う工事です。




多摩川緊急治水対策プロジェクトHP


【計画概要図】

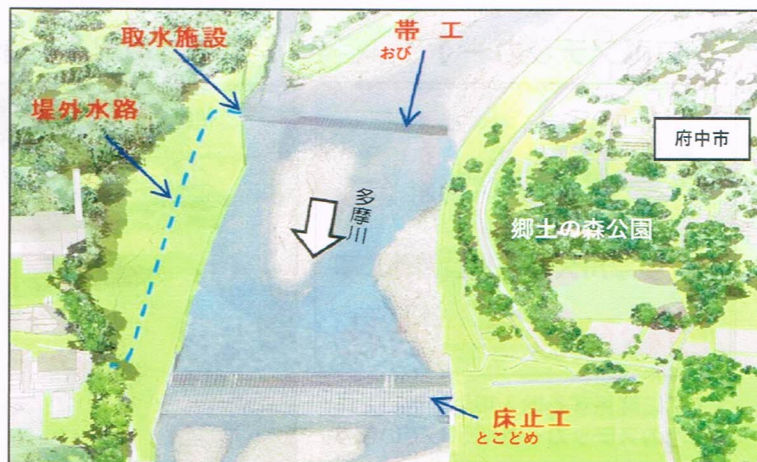


【工事位置図】

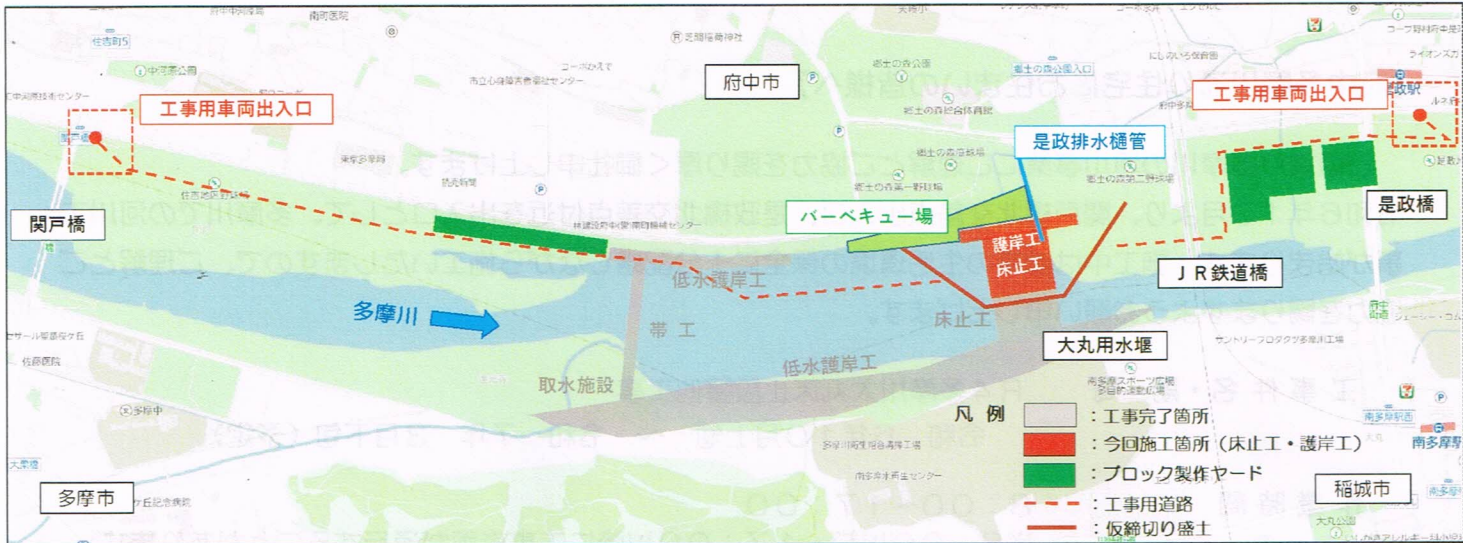

【工事用車両出入口：関戸橋北】

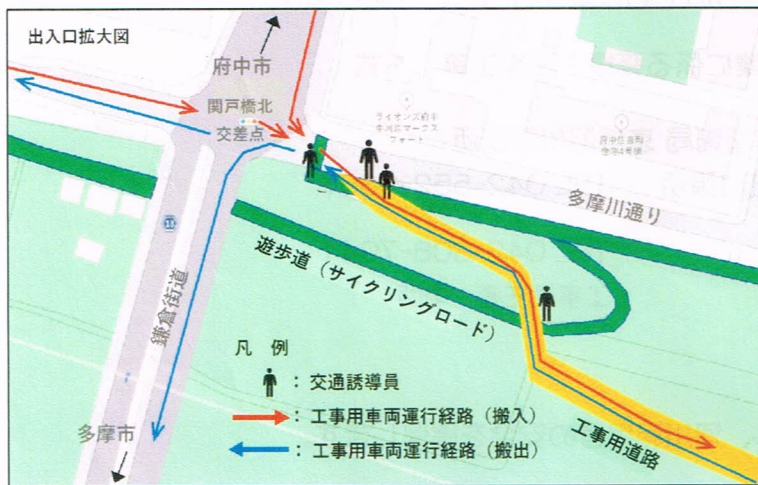

【工事用車両出入口：是政橋北】

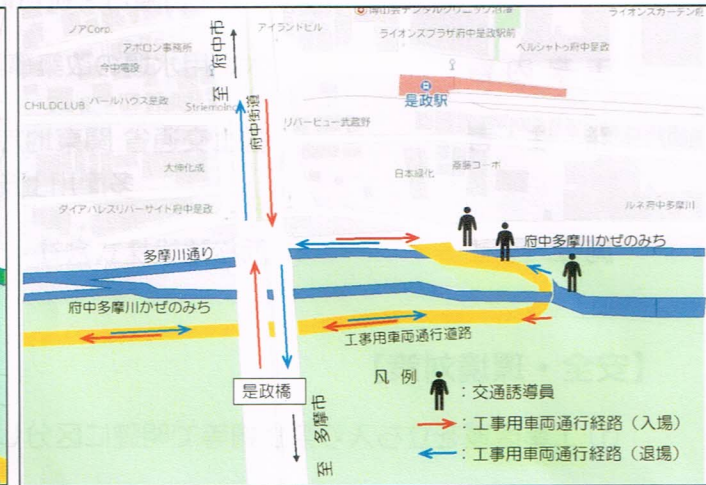

【工事工程表】

工事種類	令和6年				令和7年			
	9月	10月	11月	12月	1月	2月	3月	4月
R 4 多摩川大丸床止設置他工事								

【車両ステッカー】



工事に関する搬入車両には、青色のステッカーを明示しています。

【工事の現況】 稲城市側：完成 府中市側：床止・護岸 今期施工

