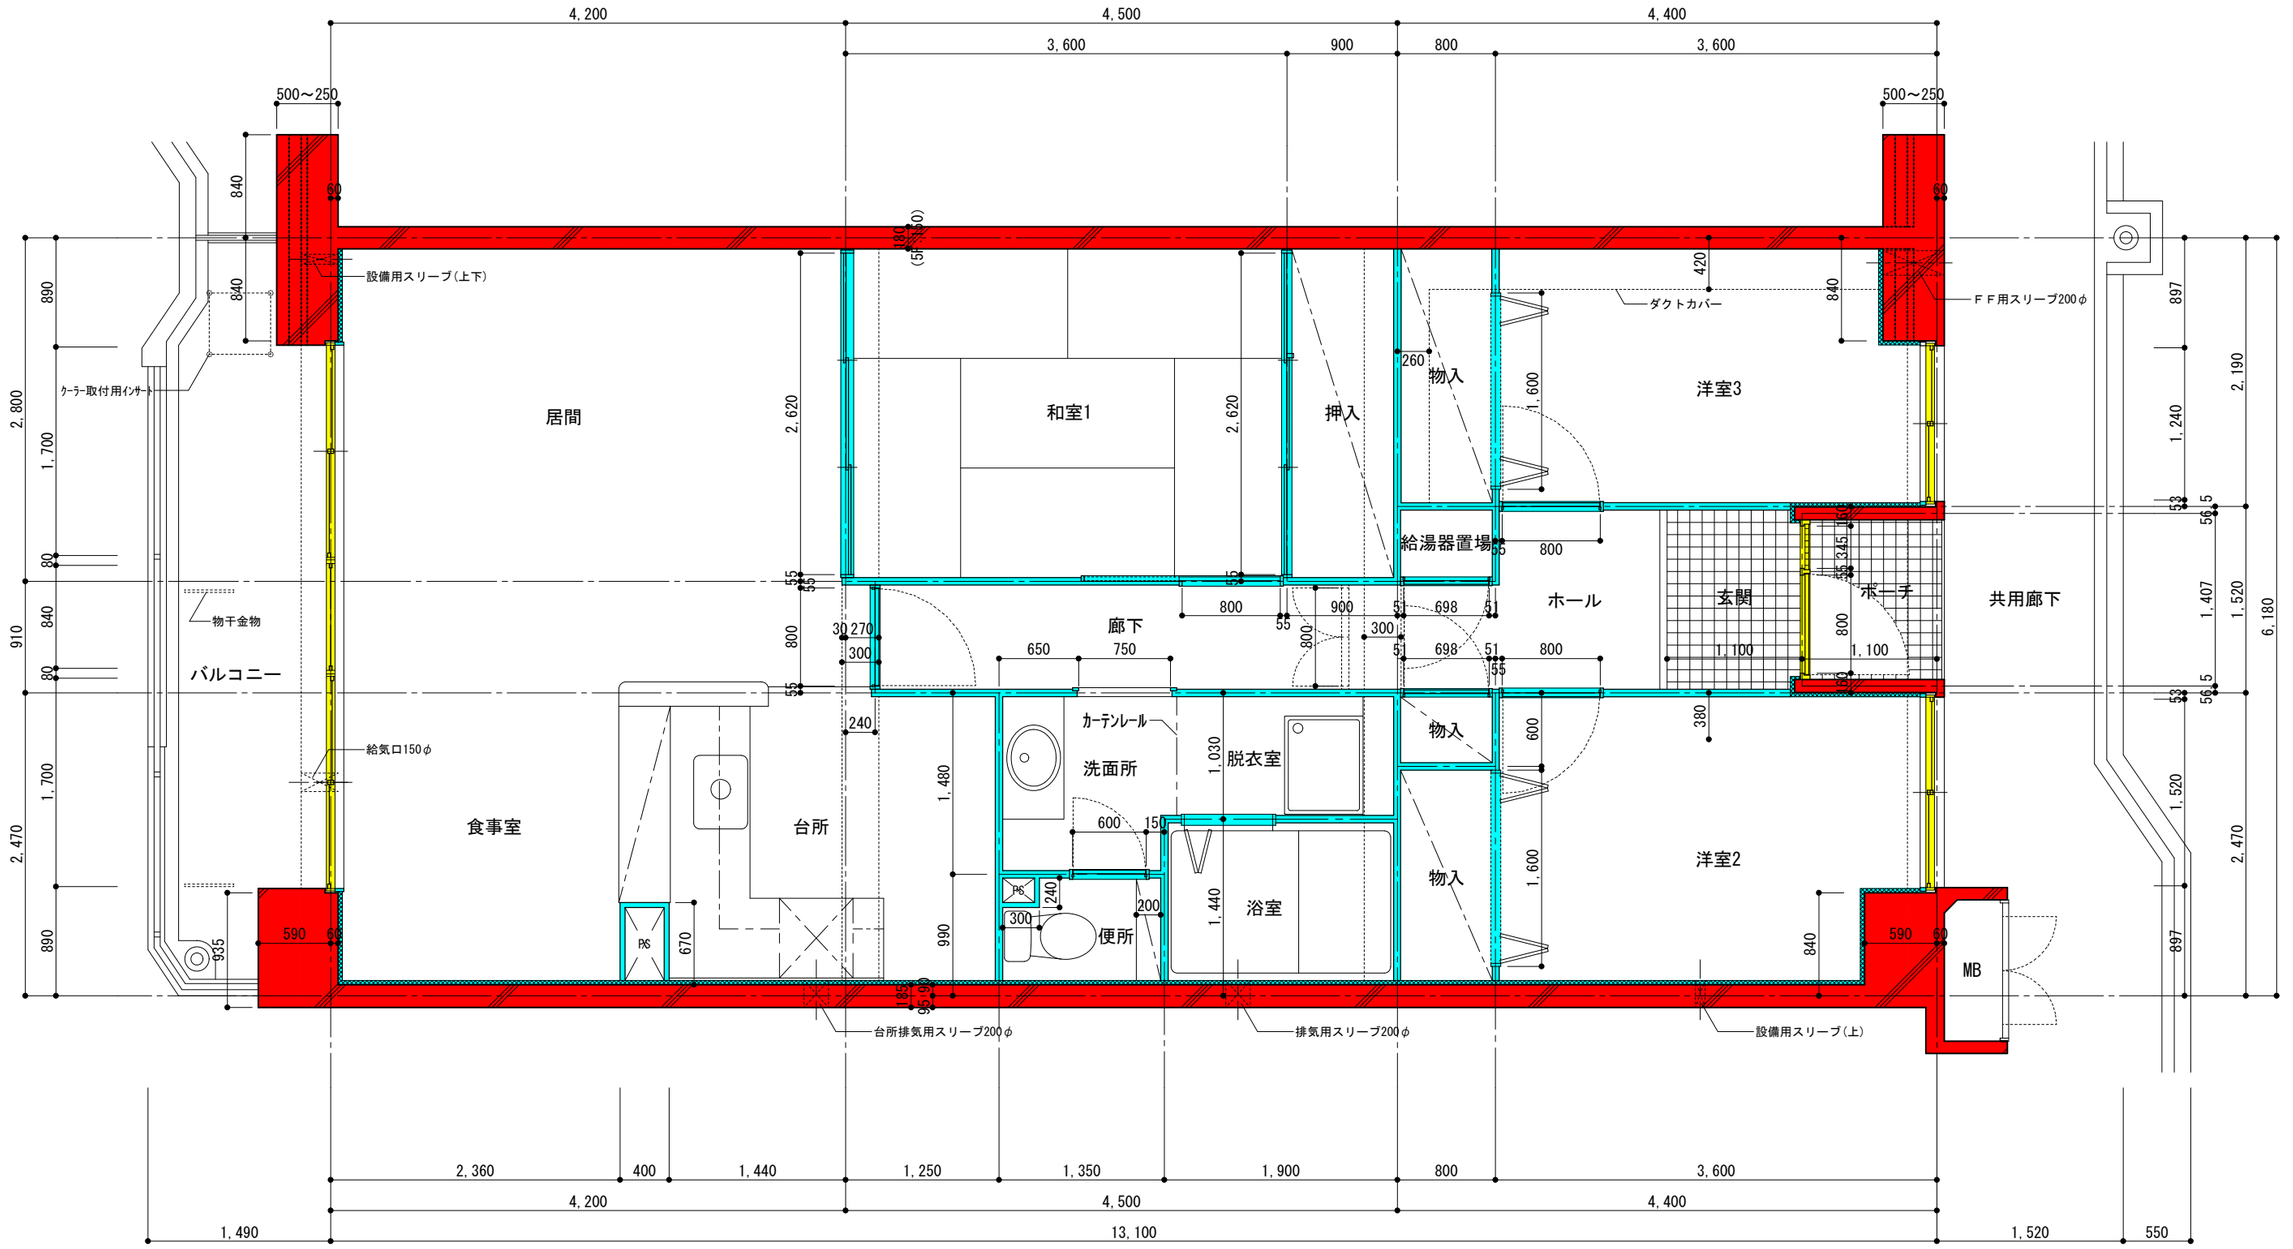

躯体(鉄筋コンクリート)
共用部
間仕切壁･内部建具（専有部）

団地名称	府中多摩川通り住宅 【３号棟】	縮尺	S=1:50
図面名称	住戸平面詳細図　３ＬＤＫ－Ｂ６	図面番号	建７