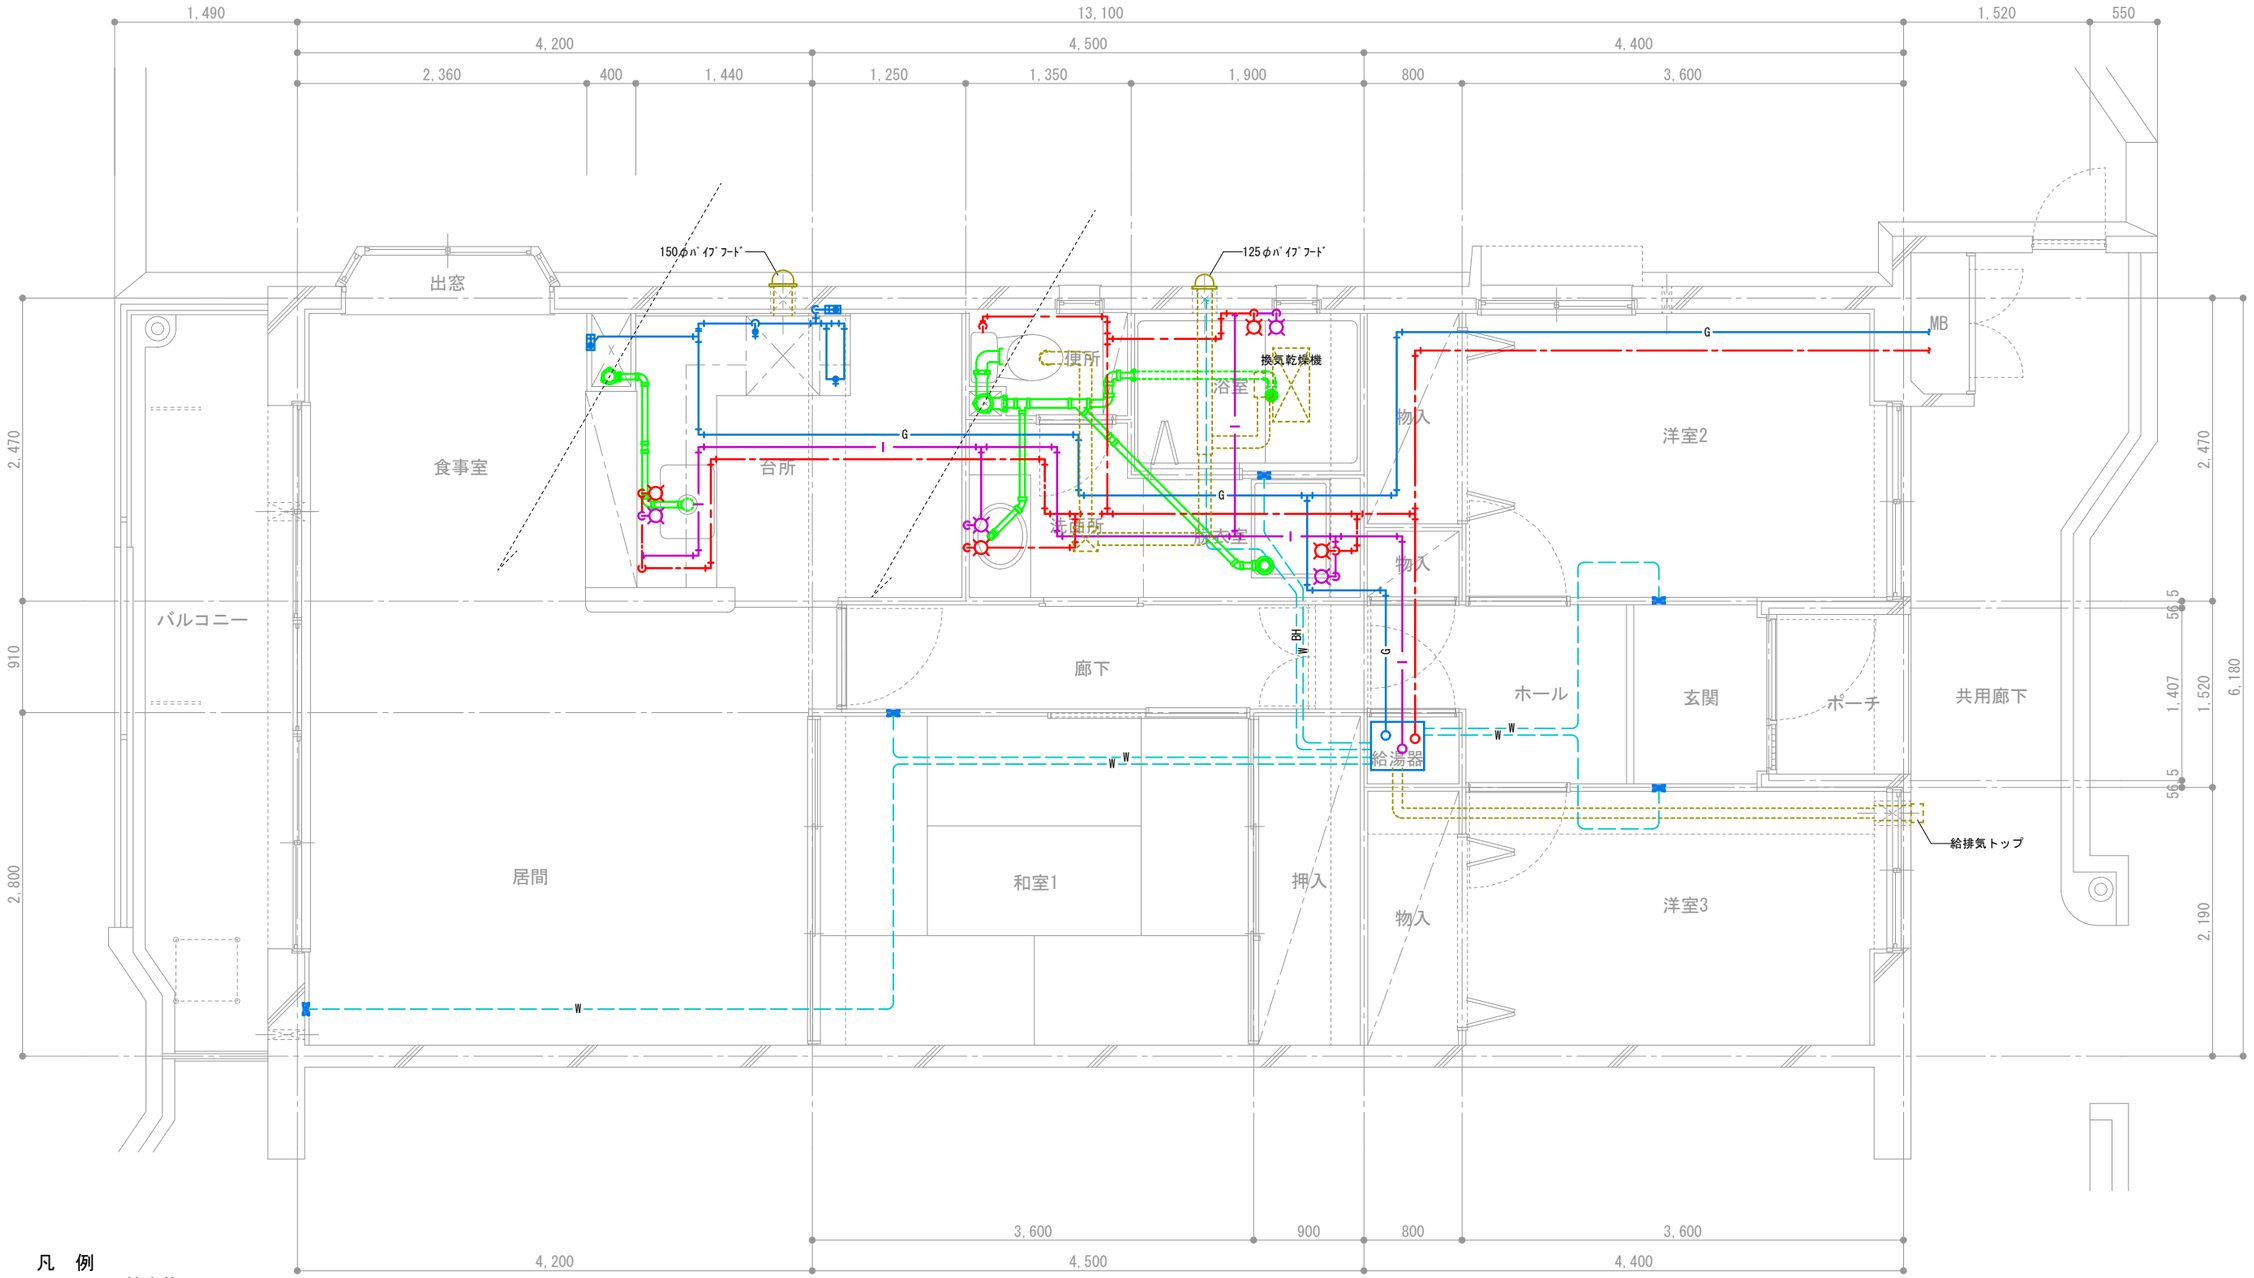

凡　例

- 給水管
- 給湯管
- G ガス管
- W 暖房用配管
- BH バスヒーター
- 排水管（スラブ上）
- 排気ダクト

団地名称	府中多摩川通り住宅 【３号棟】	縮尺	S=1:50
図面名称	住戸機械設備図　　３ＬＤＫ－Ｂ２	図面番号	機３