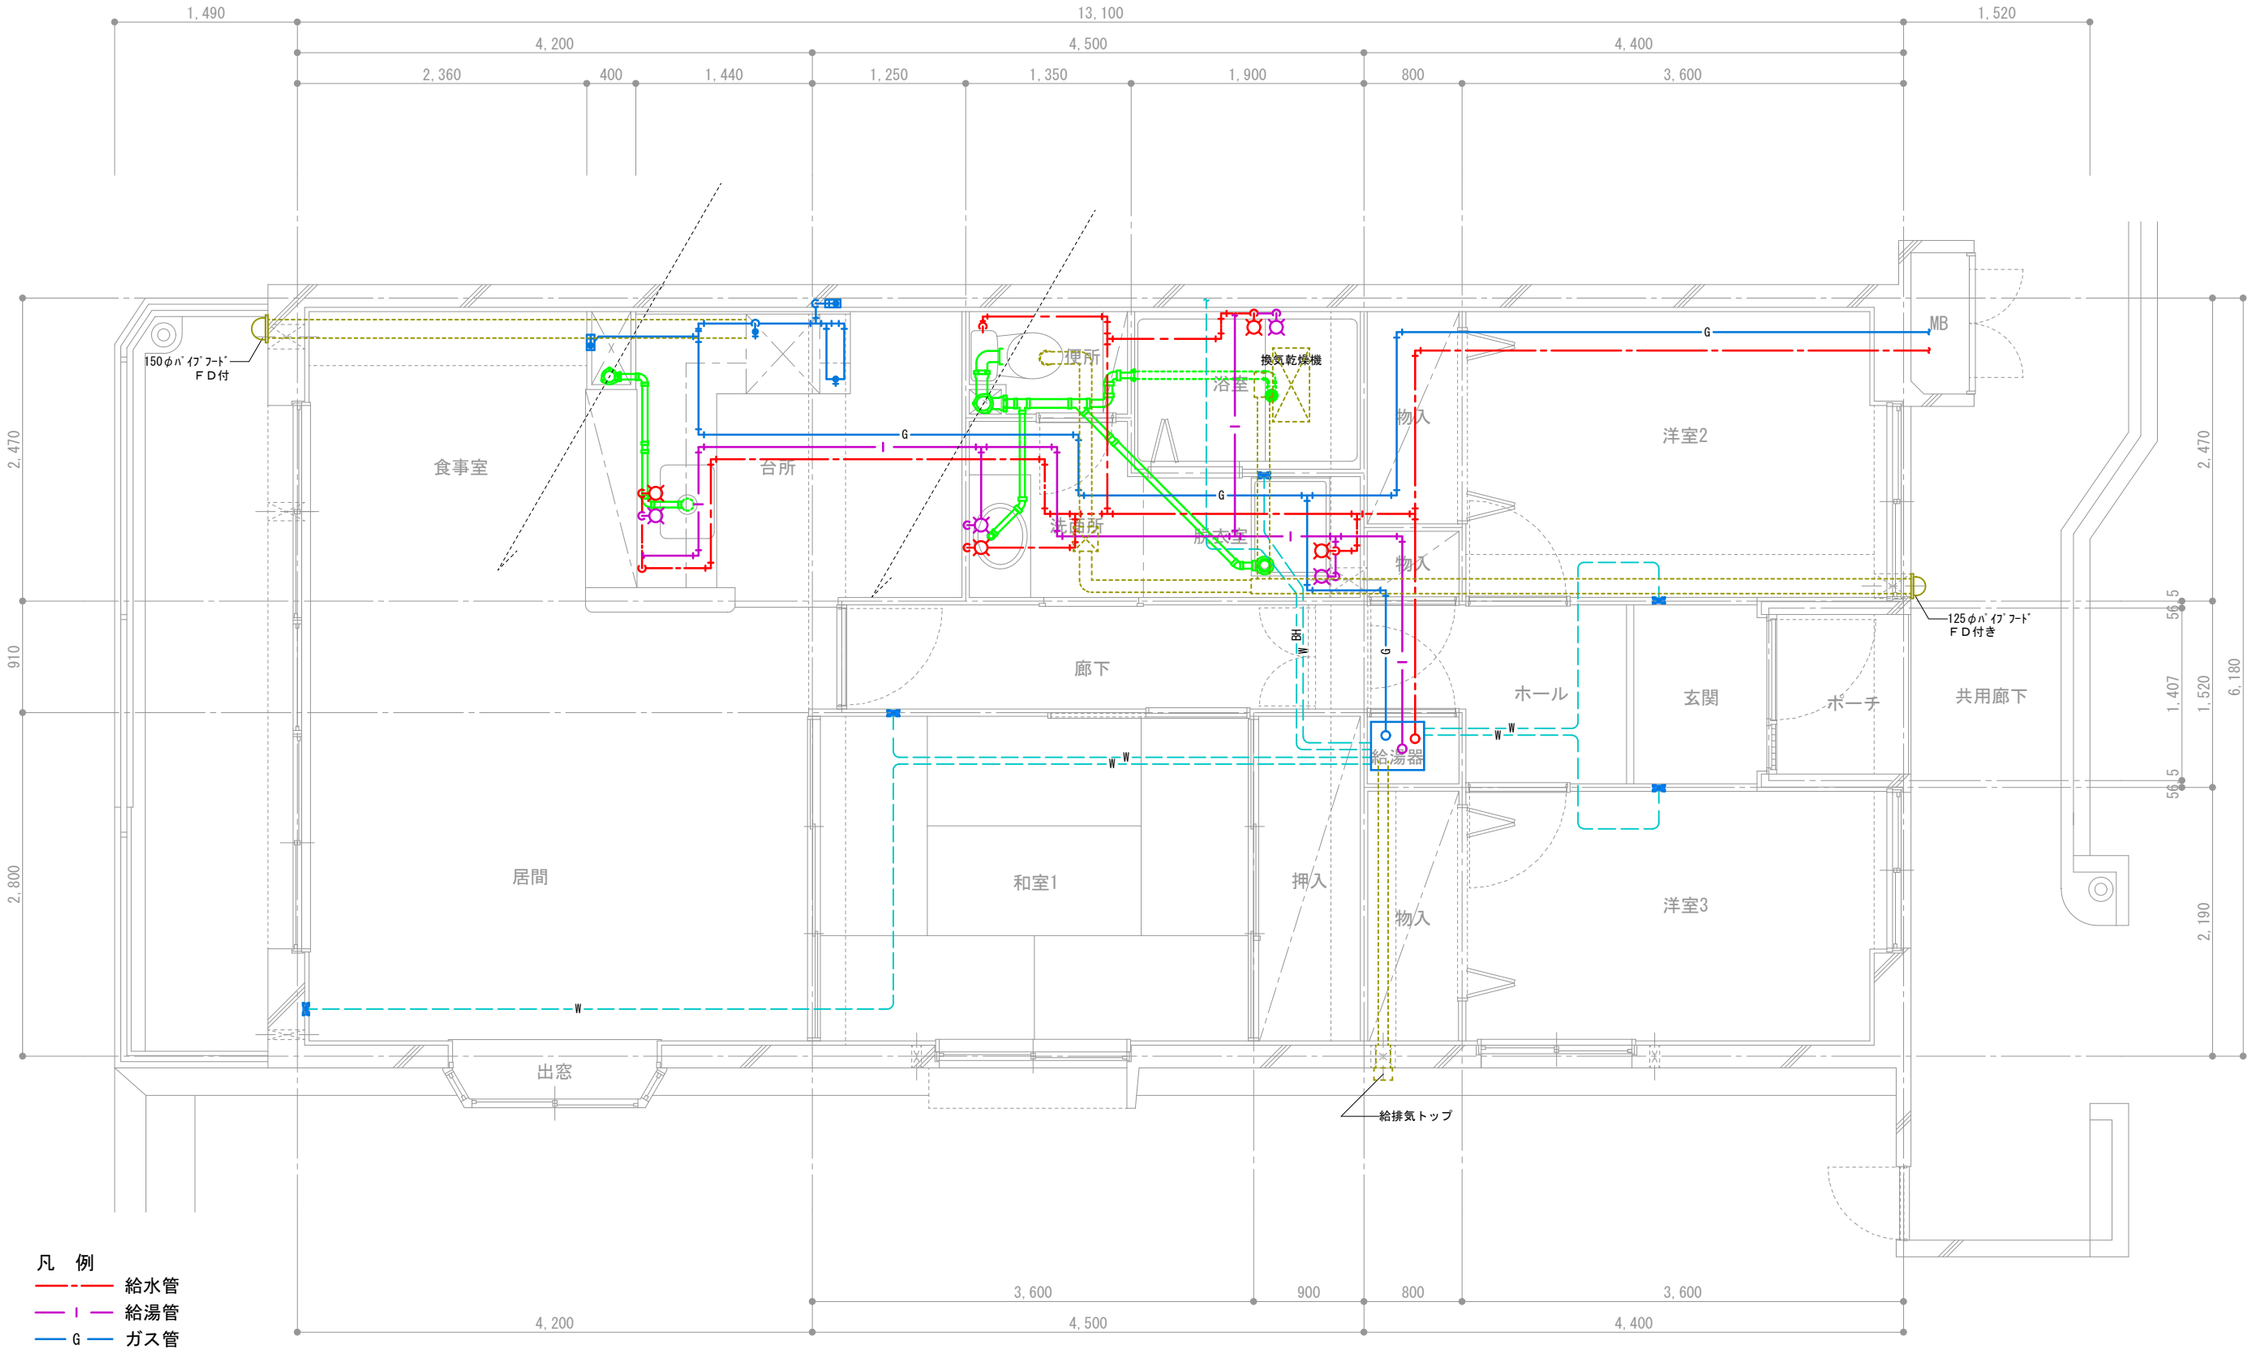

団地名称	府中多摩川通り住宅 【１号棟】	縮尺	S=1:50
図面名称	住戸機械設備図　３ＬＤＫ－Ｂ４	図面番号	機５