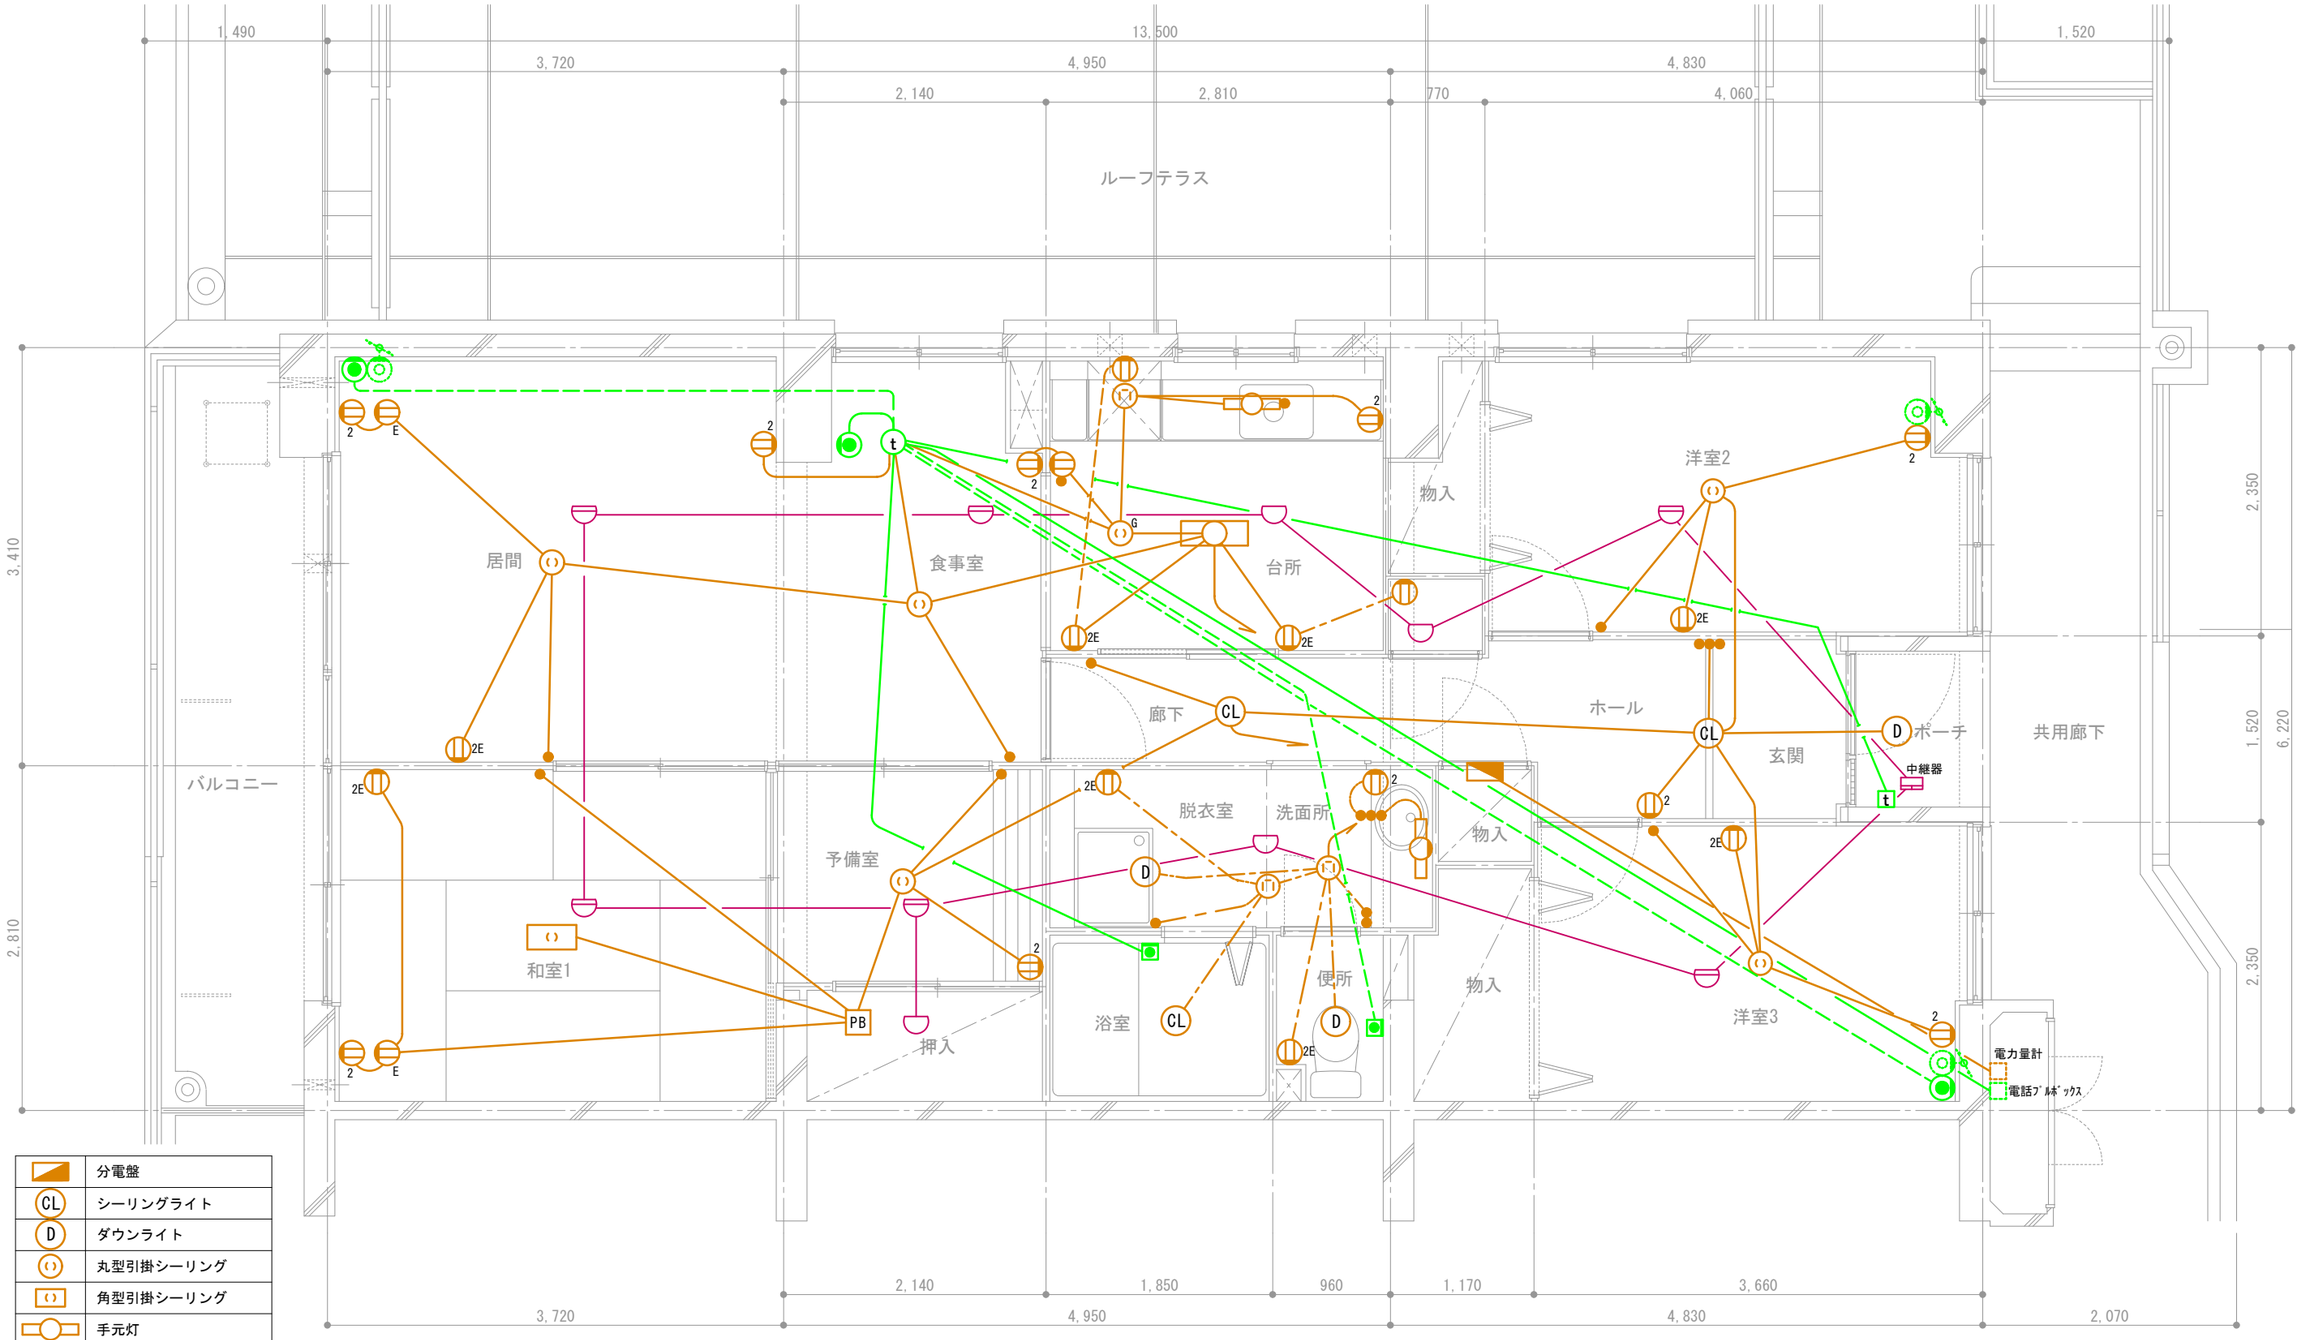

	分電盤
CL	シーリングライト
D	ダウンライト
	丸型引掛シーリング
	角型引掛シーリング
	手元灯
	コンセント
2	２口コンセント
E	アース付きコンセント
	スイッチ
	接地極付きコンセント
G	ガス警報器用コンセント
PB	プルボックス

t	インターホン子機
t	インターホン親機
	電話アウトレット
	ＴＶアウトレット（共用部）
	コールボタン
	熱式感知器（定温式）
	熱式感知器（差動式）

———— 天井スラブ埋込配線
—— － —— 天井隠蔽配線
－ — — － 床スラブ埋込または床隠蔽配線

団地名称	府中多摩川通り住宅 【２号棟】	縮尺	S=1:50
図面名称	住戸電気設備図 ３ＬＤＫ＋Ｓ－Ｅ３	図面番号	電１６